

Zonenplan

vom 16. September 1997 mit Revision Zonenplan 2025

M 1:5'000

raum.manufaktur.ag
stadt land verkehr

raum.manufaktur.ag
Feldstrasse 51A
9000 St. Gallen

071 555 03 10
info@raummanufaktur.ch
www.raummanufaktur.ch

Zonenüberlagerungen



Ortsbildschutzgebiet
Kulturobjekt, geschützt
Naturobjekt, geschützt

Weitere Festlegungen



Reduzierter Waldabstand 12 m

Hinweise



Wald



Waldgrenze



Gewässer, offen



Gewässer, eingedolt



Hochspannungsfreileitung



Gemeindegrenze

Festlegungen Bauzonen


	K2	Kernzone	2 Vollgeschosse
	K3	Kernzone	3 Vollgeschosse
	W1	Wohnzone	1 Vollgeschoss
	W2	Wohnzone	2 Vollgeschosse
	W3	Wohnzone	3 Vollgeschosse
	WG2	Wohn- und Gewerbezone	2 Vollgeschosse
	WG3	Wohn- und Gewerbezone	3 Vollgeschosse
	GE I	Gewerbezone	
	GE II	Gewerbezone	
	KU	Kurzzone	
	OE	Zone für öffentliche Bauten und Anlagen	
	GRi F	Grünzone, Freihaltung	
	VFi	Verkehrsfläche innerhalb Baugebiet	

Nichtbauzonen

	L	Landwirtschaftszone
	VFa	Verkehrsfläche ausserhalb Baugebiet
	UG	Übriges Gemeindegebiet

Zonenüberlagerungen

	SNP-P	Zone mit Sondernutzungsplanpflicht	u = Überbauen
	GrA F	Grünzone Freihaltung, im Nichtbaugebiet	
		Abweichende Lärmempfindlichkeitsstufe III	

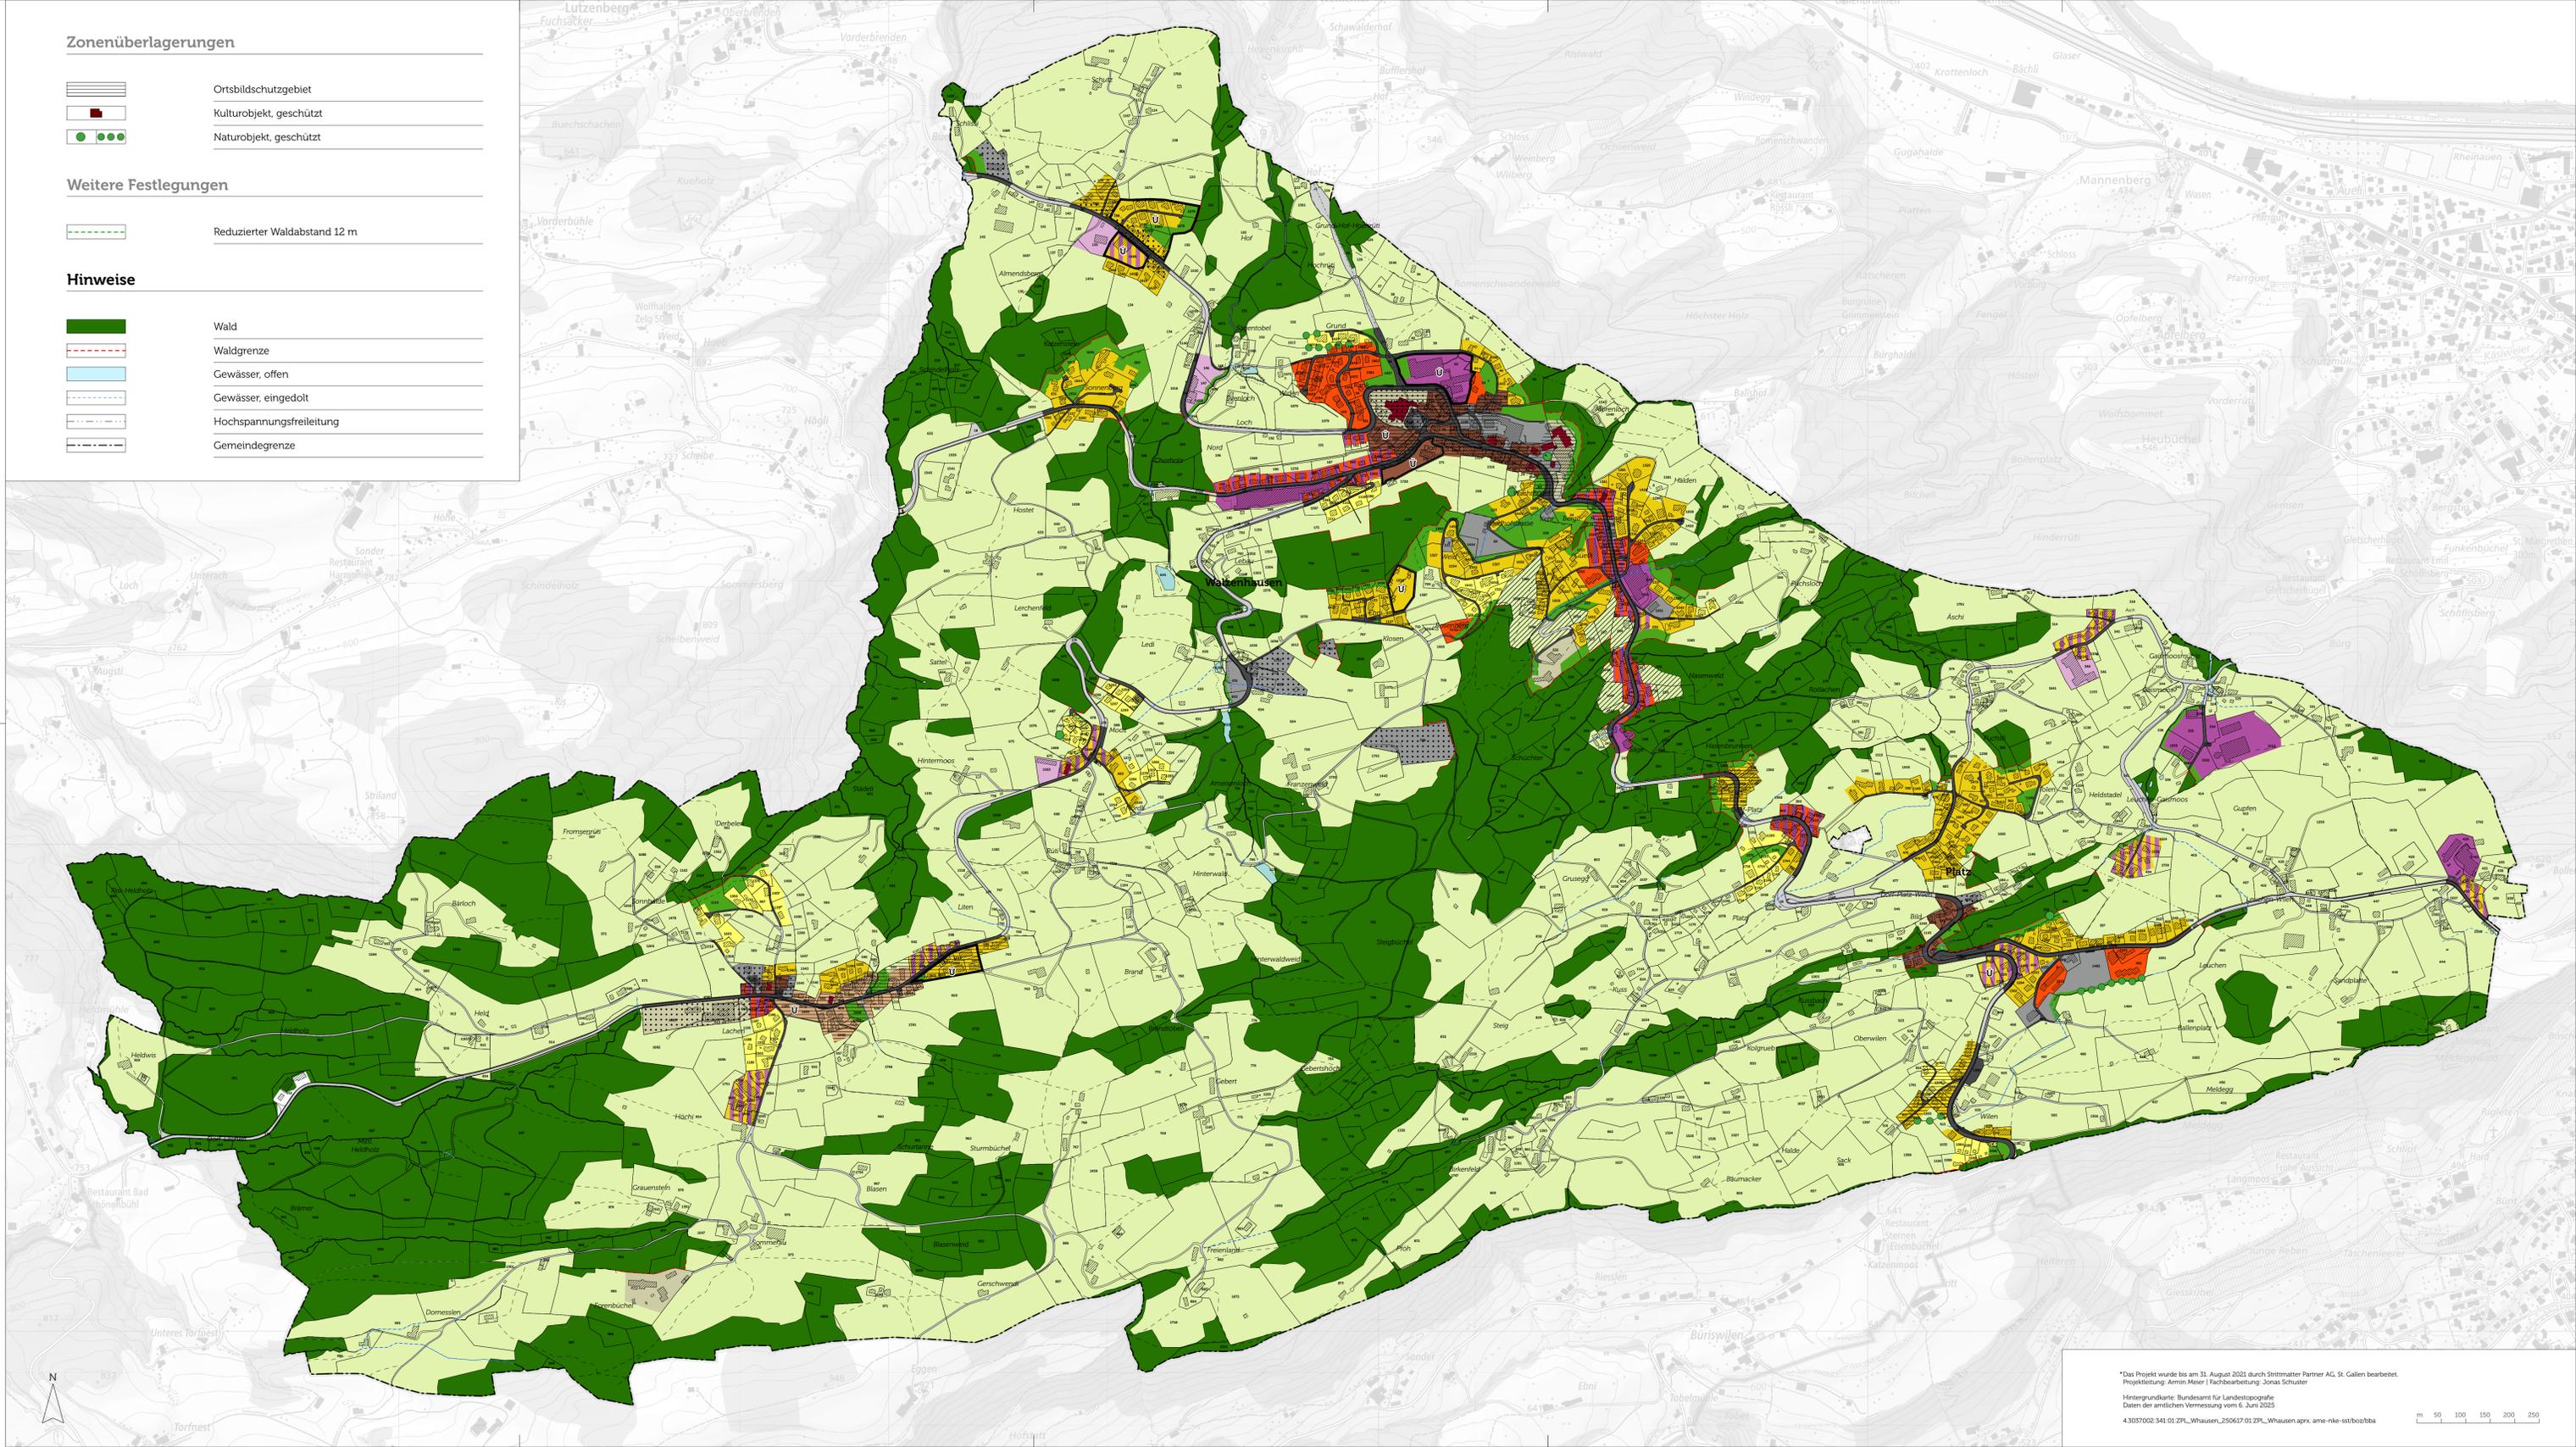

*Das Projekt wurde bis am 31. August 2021 durch Stritmatter Partner AG, St. Gallen bearbeitet
 Projektleitung: Armin Meier | Fachbearbeitung: Jonas Schuster
 Hintergrundkarte: Bundesamt für Landestopografie
 Daten der amtlichen Vermessung vom 6. Juni 2025
 4.3037002.341.01.ZPL_Walzenhausen_255617.01.ZPL_Walzenhausen.aprx_ame-nke-sstbbs