

EFH MOOS 1041, 9428 WALZENHAUSEN	Plan-Nr.: 11-26 / 321.1	Datum / rev.: 22.06.26
	file: 11-26_EFH_Moos-1041-4.pln	Verf.: art-m / M.Nägele
ABBRUCH EFH, ERSATZNEUBAU EFH BAUEINGABE : SITUATION M.1:500	Eigentümer / Regina Rüesch + Walter Canal	Planung: art-m gmbh
	Bauherrschaft: Aeuelistr.10, 9430 St.Margrethen	Seerietstr.6, 9320 Arbon marlene@naegele.ch +41 76 542 27 21, www.artm.ch art-m Planung - gestaltung

+0.00= 800.16 m.ü.M.


Unterschriften:

[Handwritten signatures]

Unterschrift:

[Handwritten signature]
N

- BESTEHEND
- ABBRUCH
- NEU

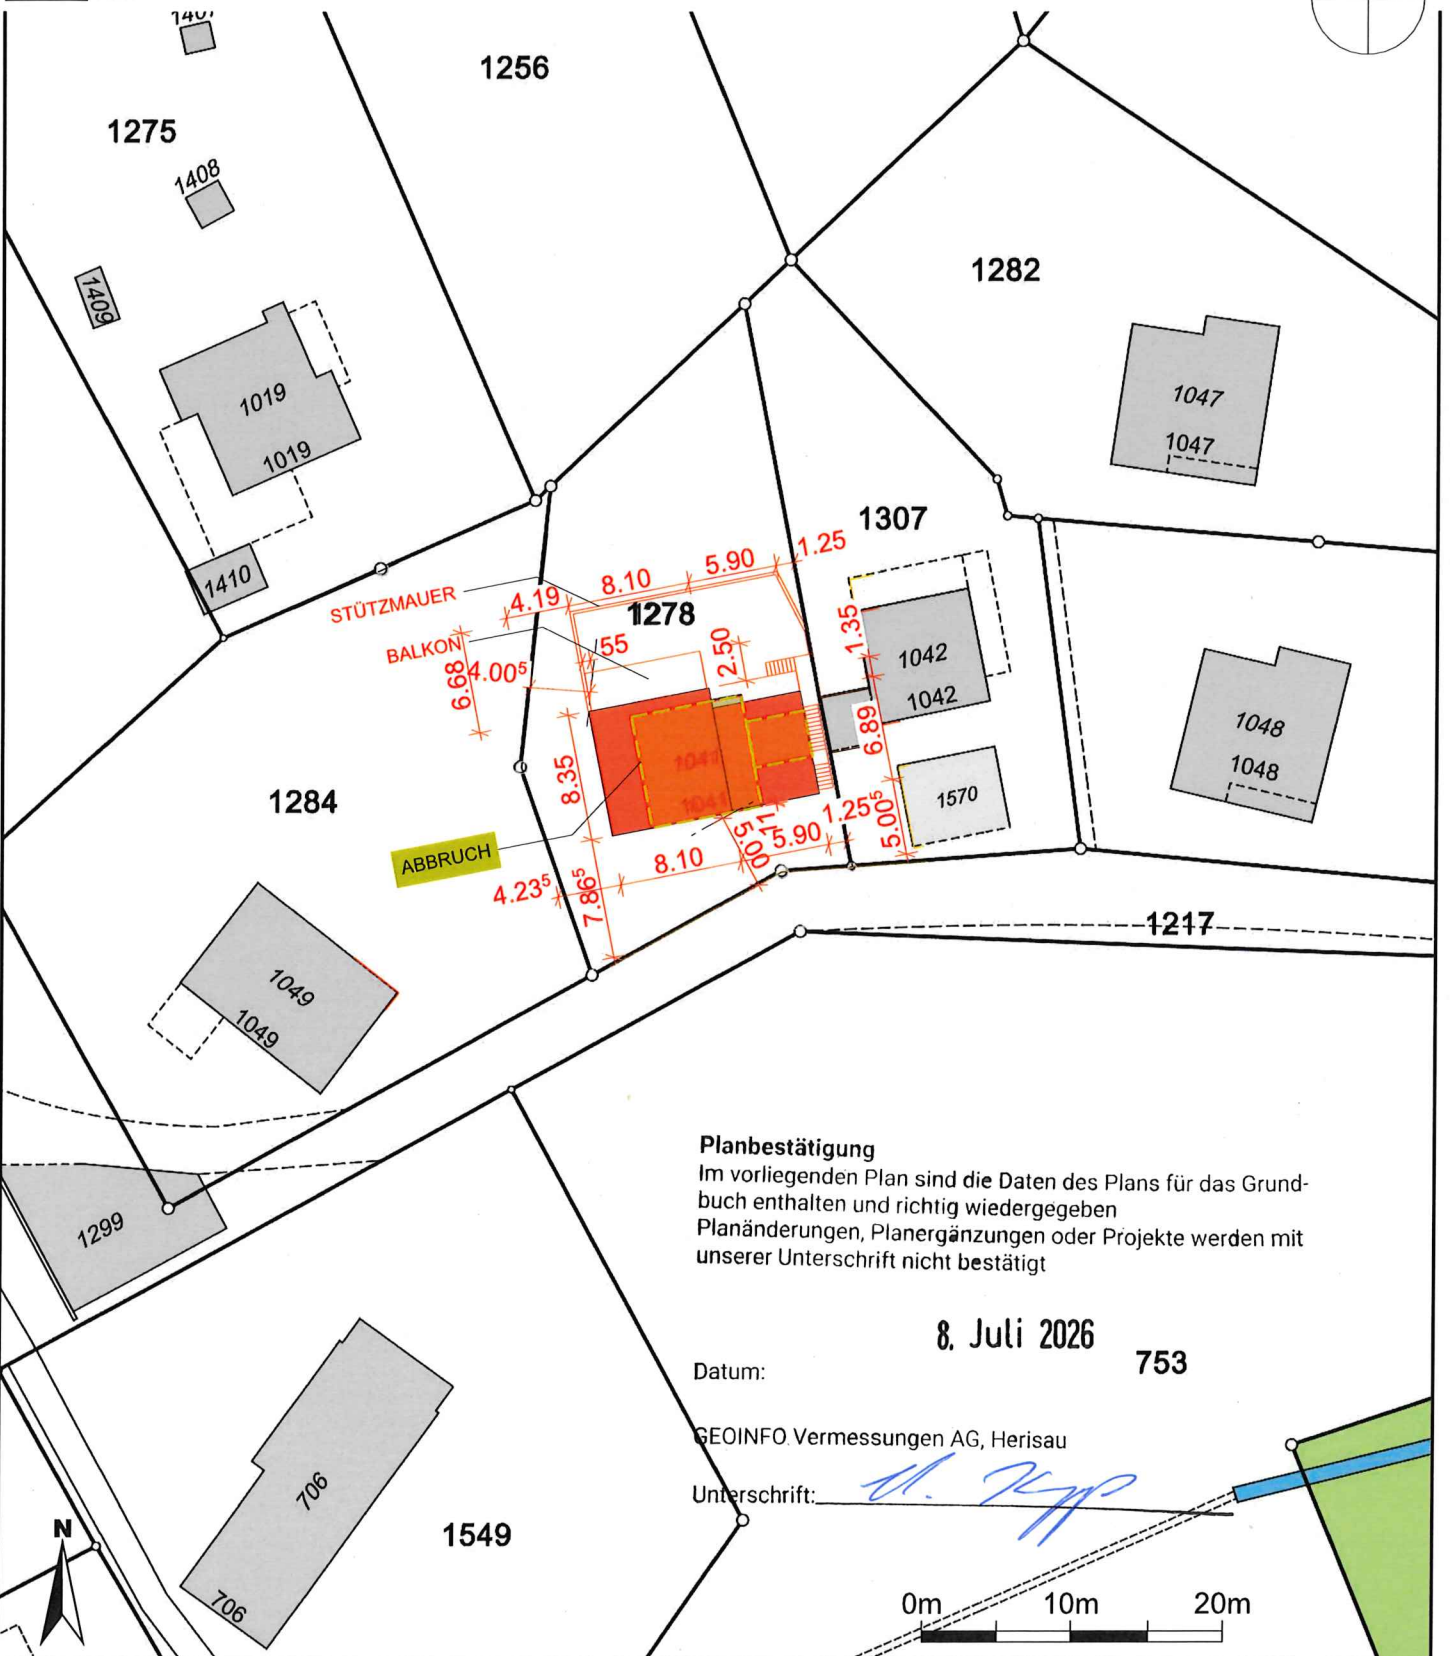

Planbestätigung

Im vorliegenden Plan sind die Daten des Plans für das Grundbuch enthalten und richtig wiedergegeben
Planänderungen, Planergänzungen oder Projekte werden mit unserer Unterschrift nicht bestätigt

8. Juli 2026

753

Datum:

GEOINFO Vermessungen AG, Herisau

Unterschrift:

[Handwritten signature]