

EFH MOOS 1042, 9428 WALZENHAUSEN	Plan-Nr.: 13-26/ 33.1	Datum /rev.: 22.06.26
	file: 11-26_EFH_Moos-1041-4.pln	Verf.: art-m / M.Nägele
NEUBAU STÜTZMAUER, PARKPLATZ BAUEINGABE : SITUATION M.1:500	Eigentümer / Simon Rüesch	Planung: art-m gmbh
	Bauherrschaft: Moos 1042, 9428 Walzenhausen sruesch@gmx.ch	Seerietstr.6, 9320 Arbon marlene@naegele.ch +41 76 542 27 21, www.artm.ch

+0.00= 800.16 m.ü.M.


Unterschriften:

sn

Unterschrift:

M.Nägele

■ BESTEHEND
■ NEU

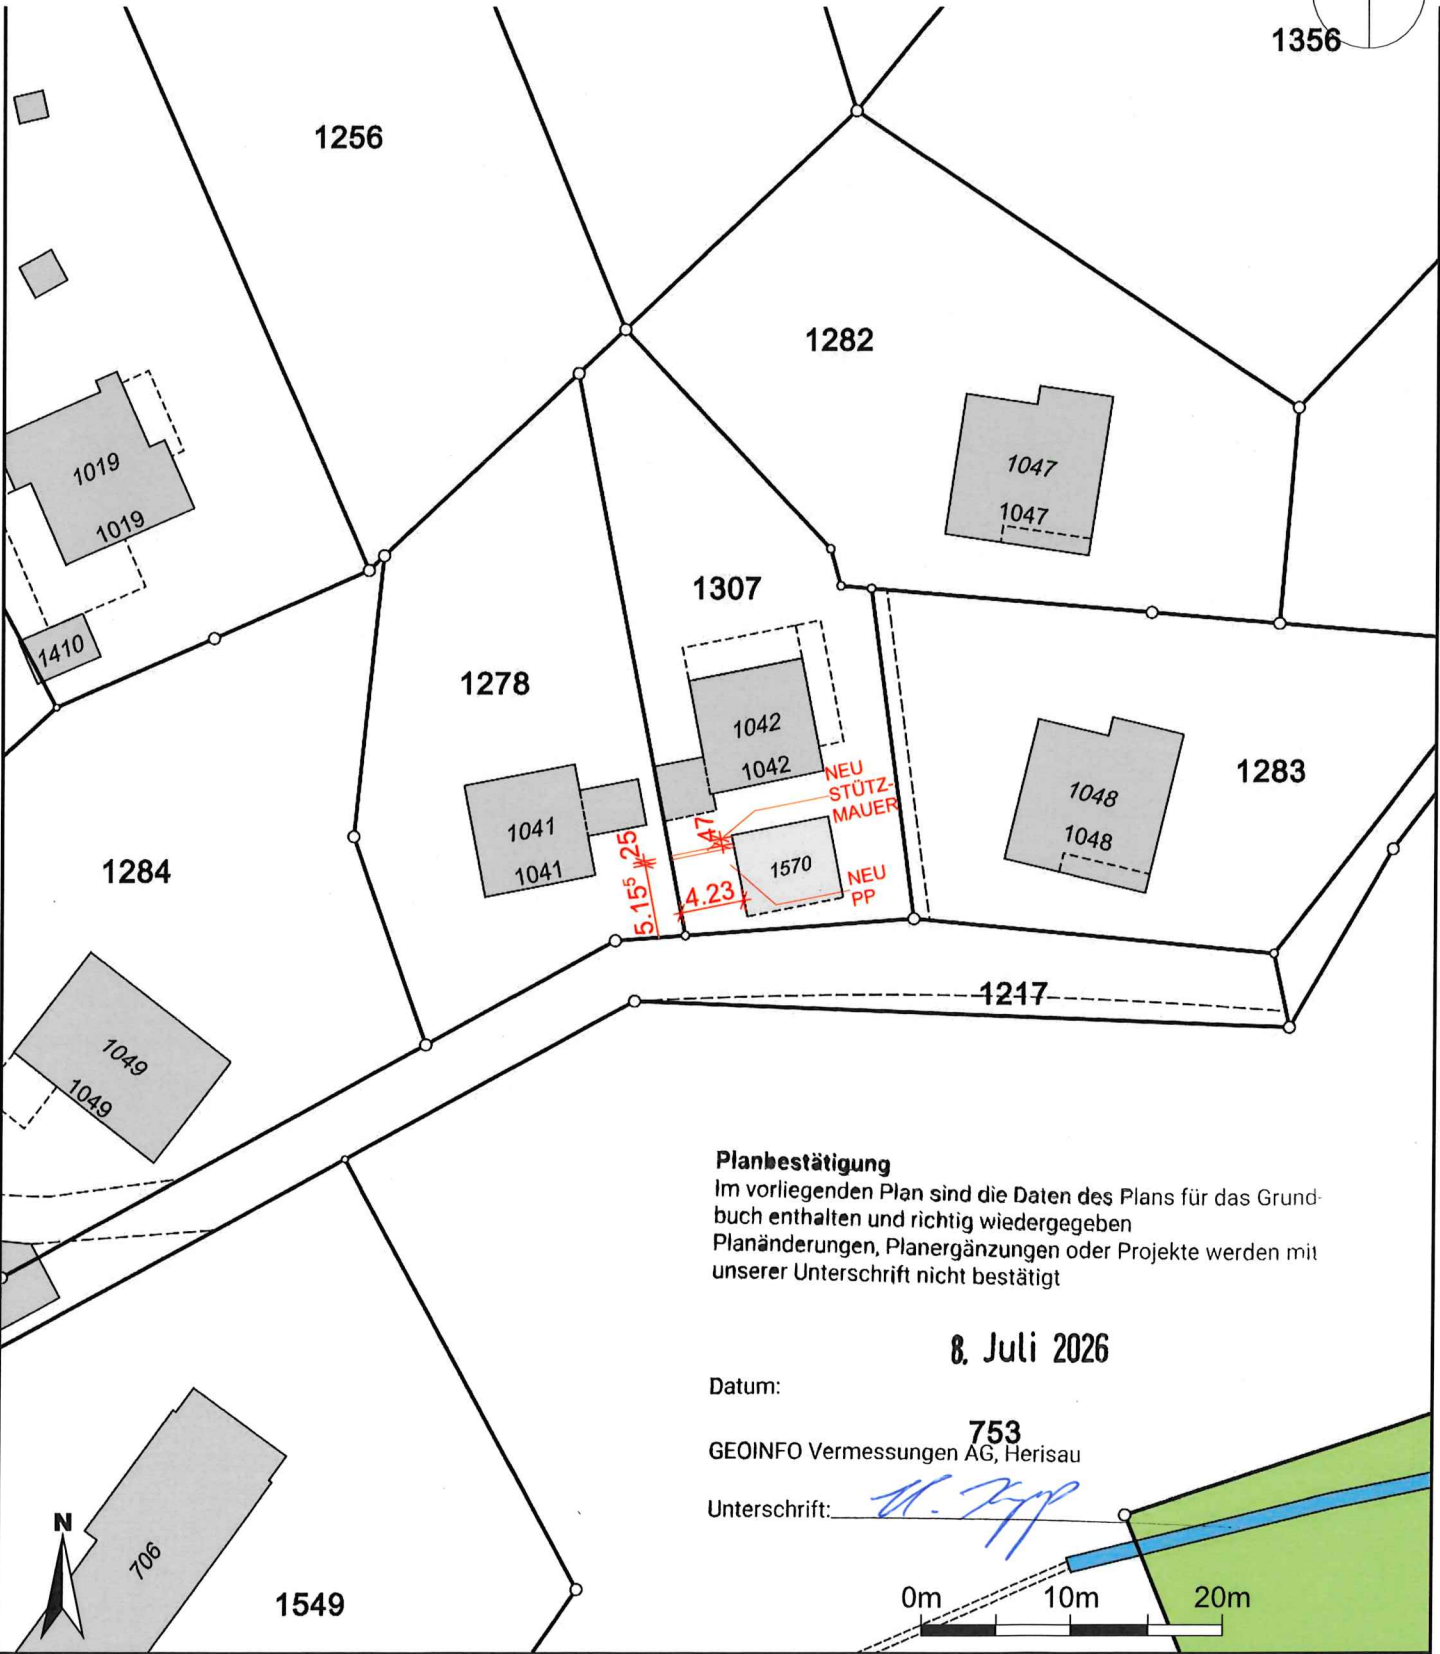

Für die Richtigkeit und Aktualität der Daten wird keine Garantie übernommen.
Es gelten die Nutzungsbedingungen des Geoportals.
18.05.2026
Quelle: Amtliche Vermessung

Massstab 1:500
Zentrumskoordinaten: 2'762'537, 1'257'143