



neo
architektur

Überbauung Rheinburg-Klinik
Dorf 113
9428 Walzenhausen

Richtprojekt

Widnau, 22.11.2024/pan


überarbeitet: 01.04.2026/pan

Inhalt

Situation, Umgebung, Erschliessung
Grundriss Erdgeschoss
Grundriss erstes Untergeschoss
Schnitte Nord- und Südflügel
Ansichten Ost und West
Ansichten Nord und Süd
Talperspektive
Vogelperspektive
Hofperspektive und Materialkonzept

Seite

02
03
04
05
06
07
08
09
10

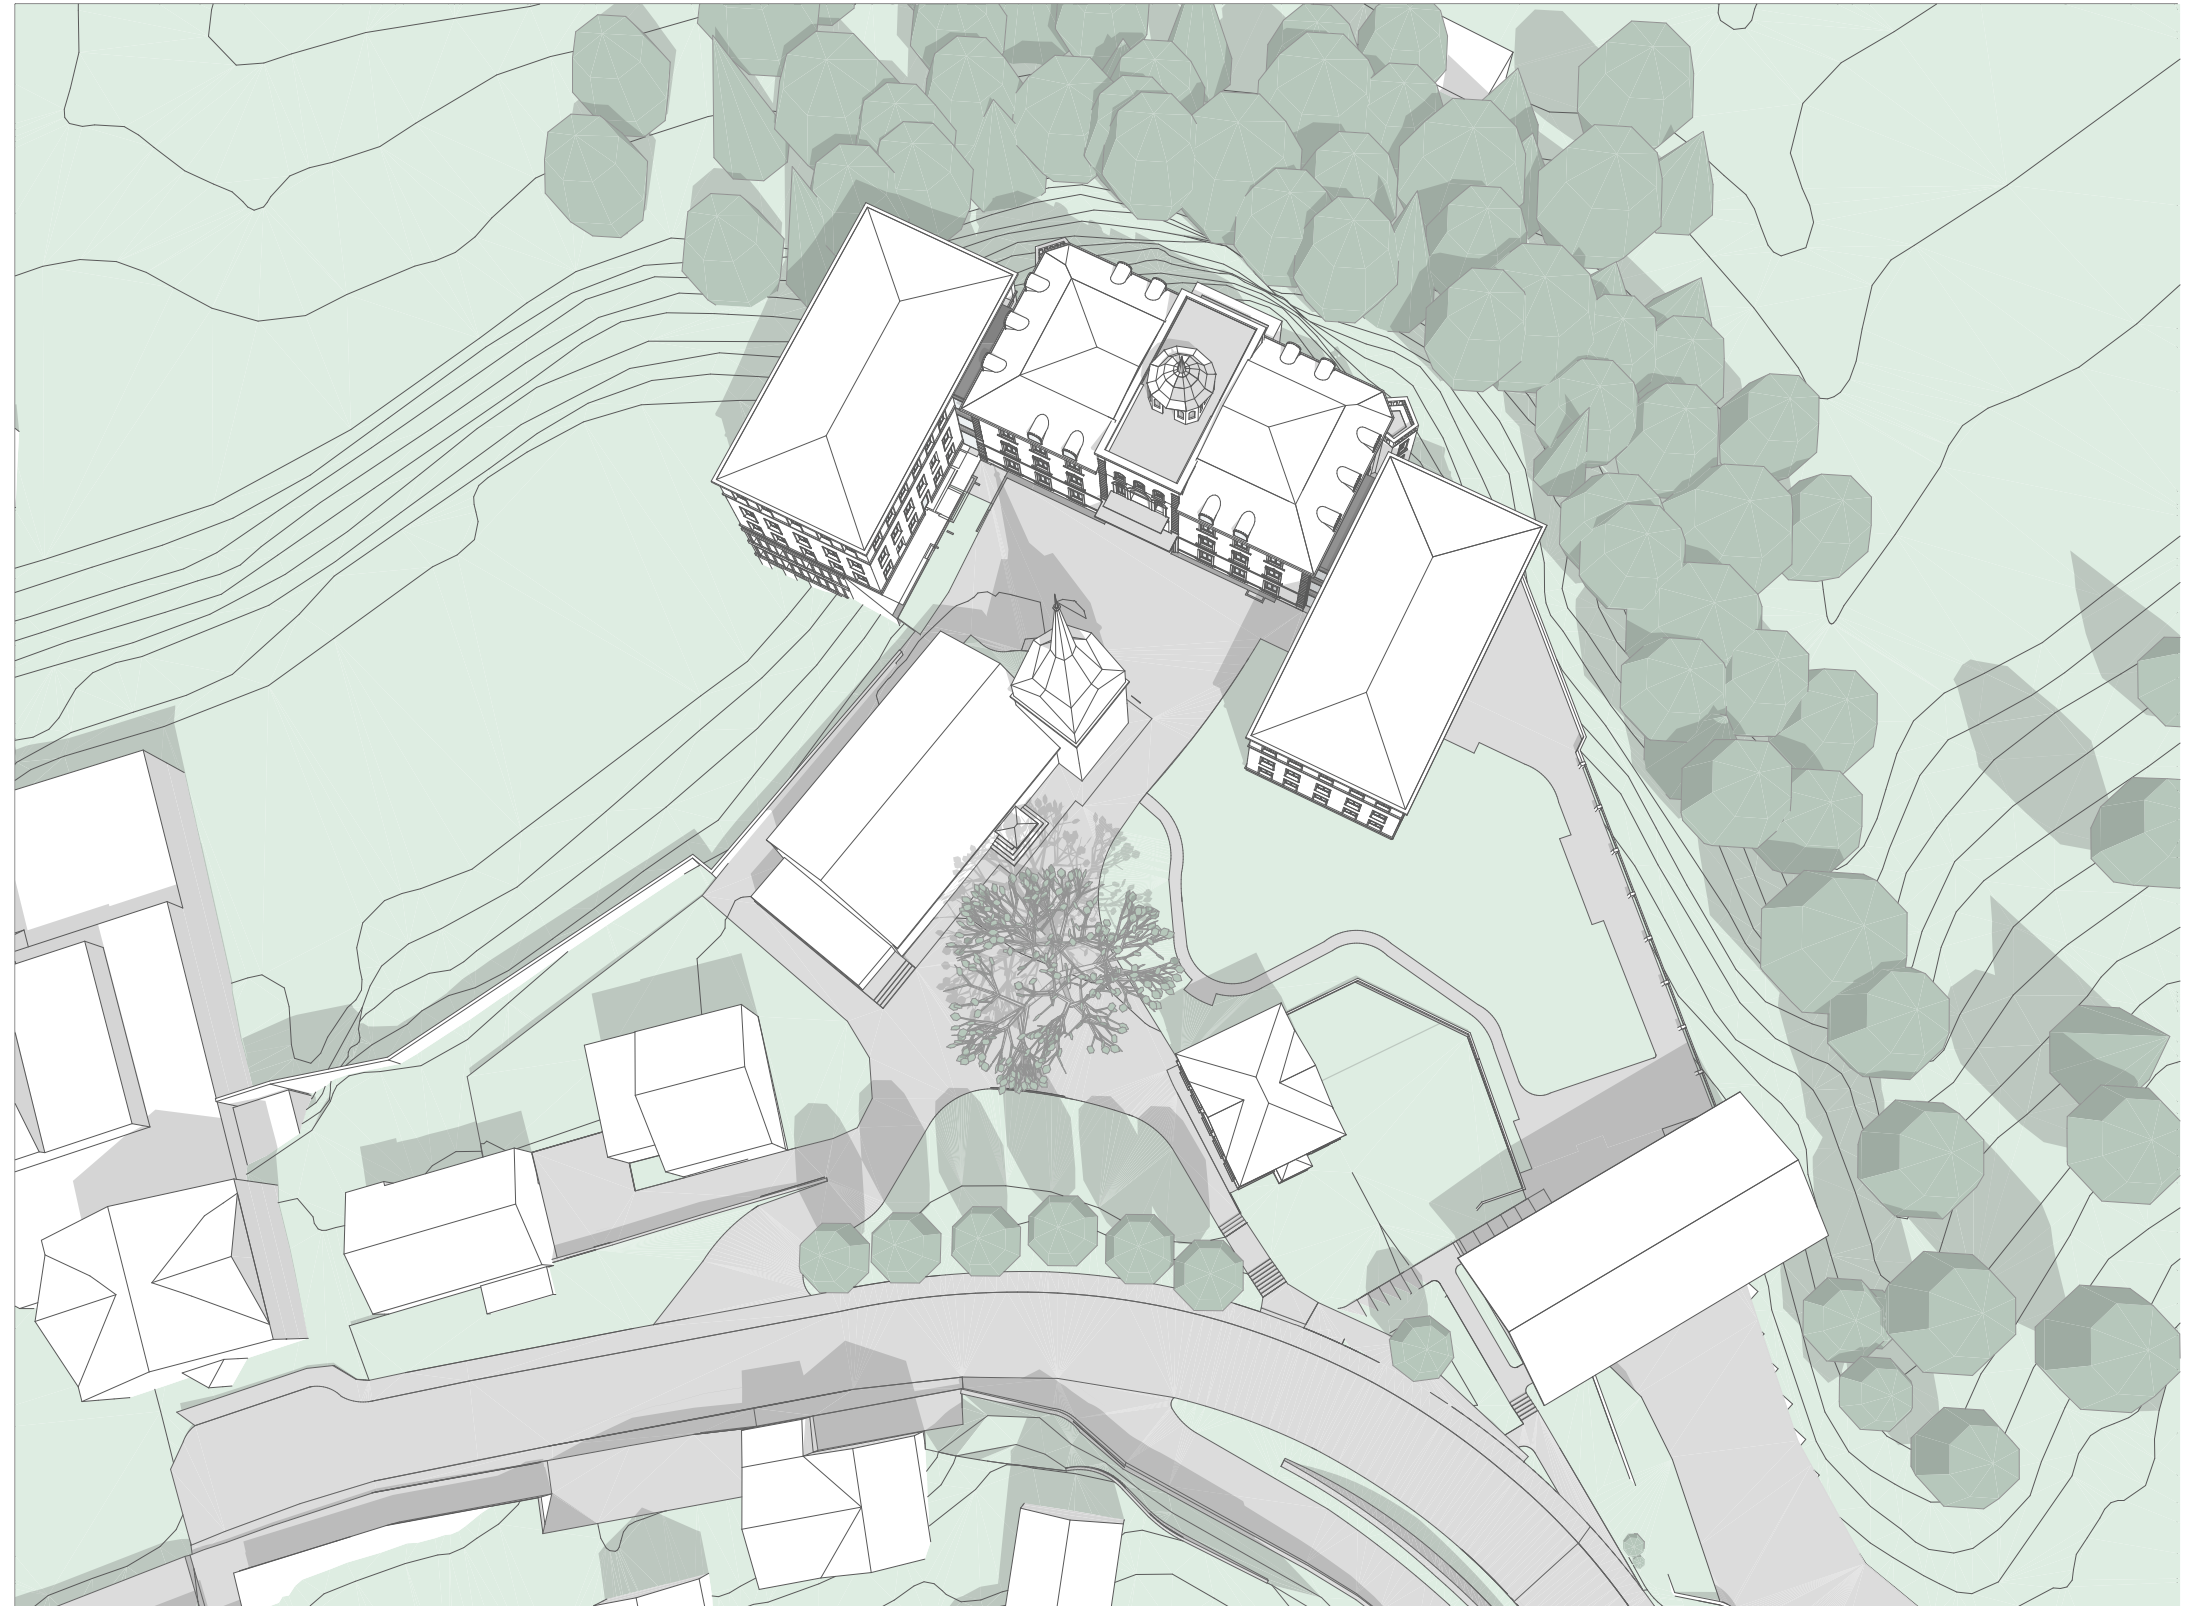

Fussweg/Treppe: von Sammelgarage zu Haupteingang Klinik und Klinik-Park

Zufahrt: Dorf 108+110, Lieferanten

Fussweg: Kirche, Haupteingang Klinik und Klinik-Park


Fussweg: Pfarrhaus, Kirche, Haupteingang Klinik und Klinik-Park


Fussweg neu: Verwaltungsbau neu und Klinik-Park

Fussweg neu: Verwaltungsbau neu und Klinik-Park


Aussen-Abstellplätze neu


Zufahrt: Private Aussenparkplätze, Garage Pfarrhaus
und Klink-Sammelgarage

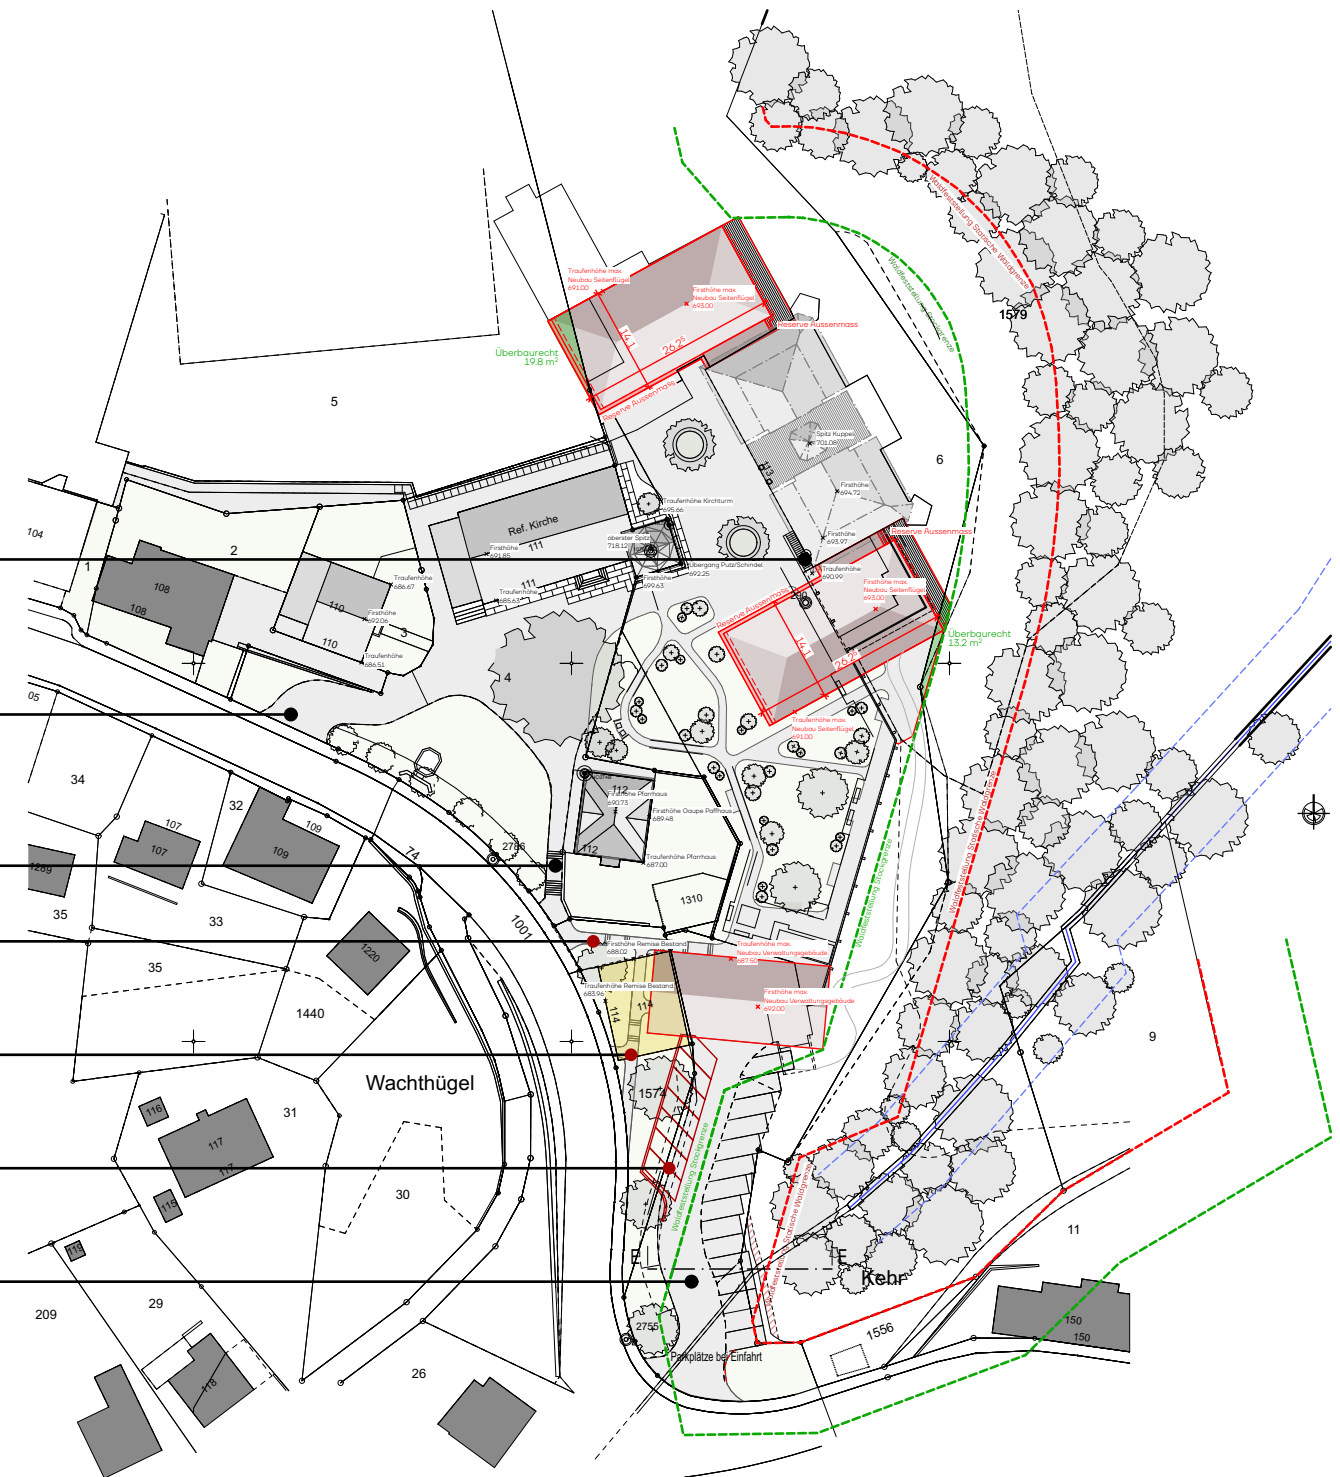

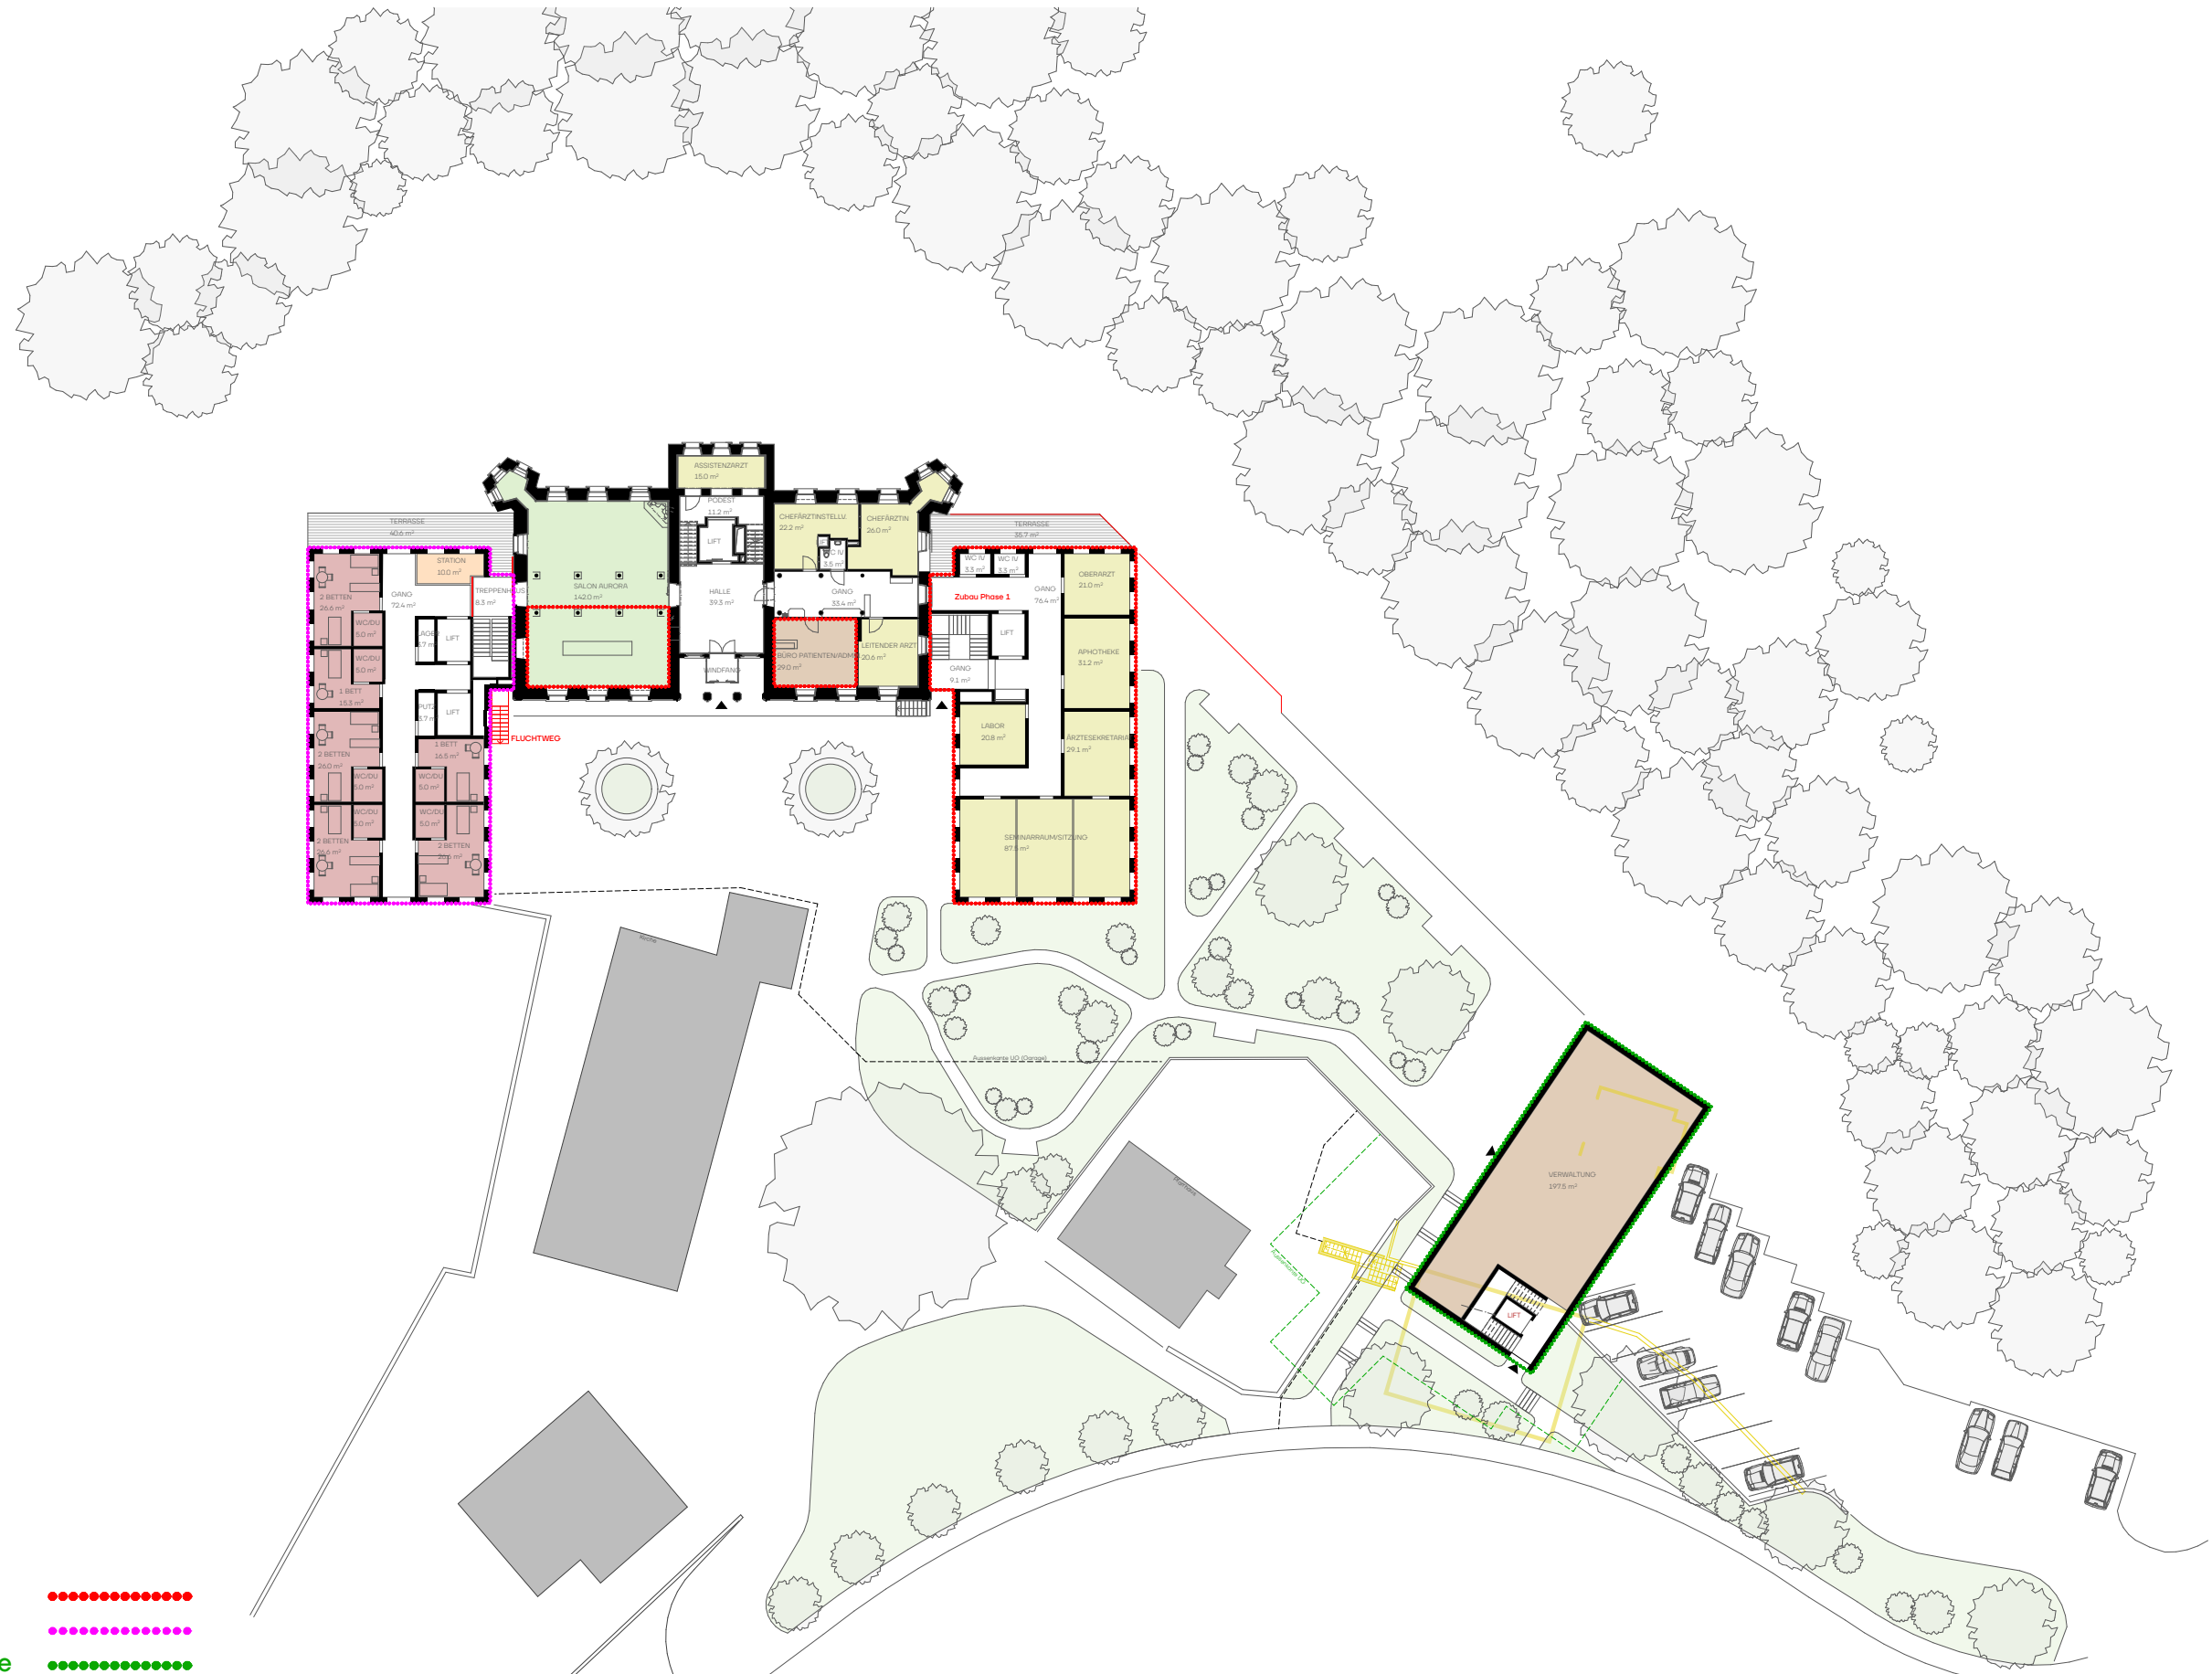


Neubau/Umbau Etappe 1
 Neubau/Umbau Etappe 2
 Neubau Verwaltungsgebäude

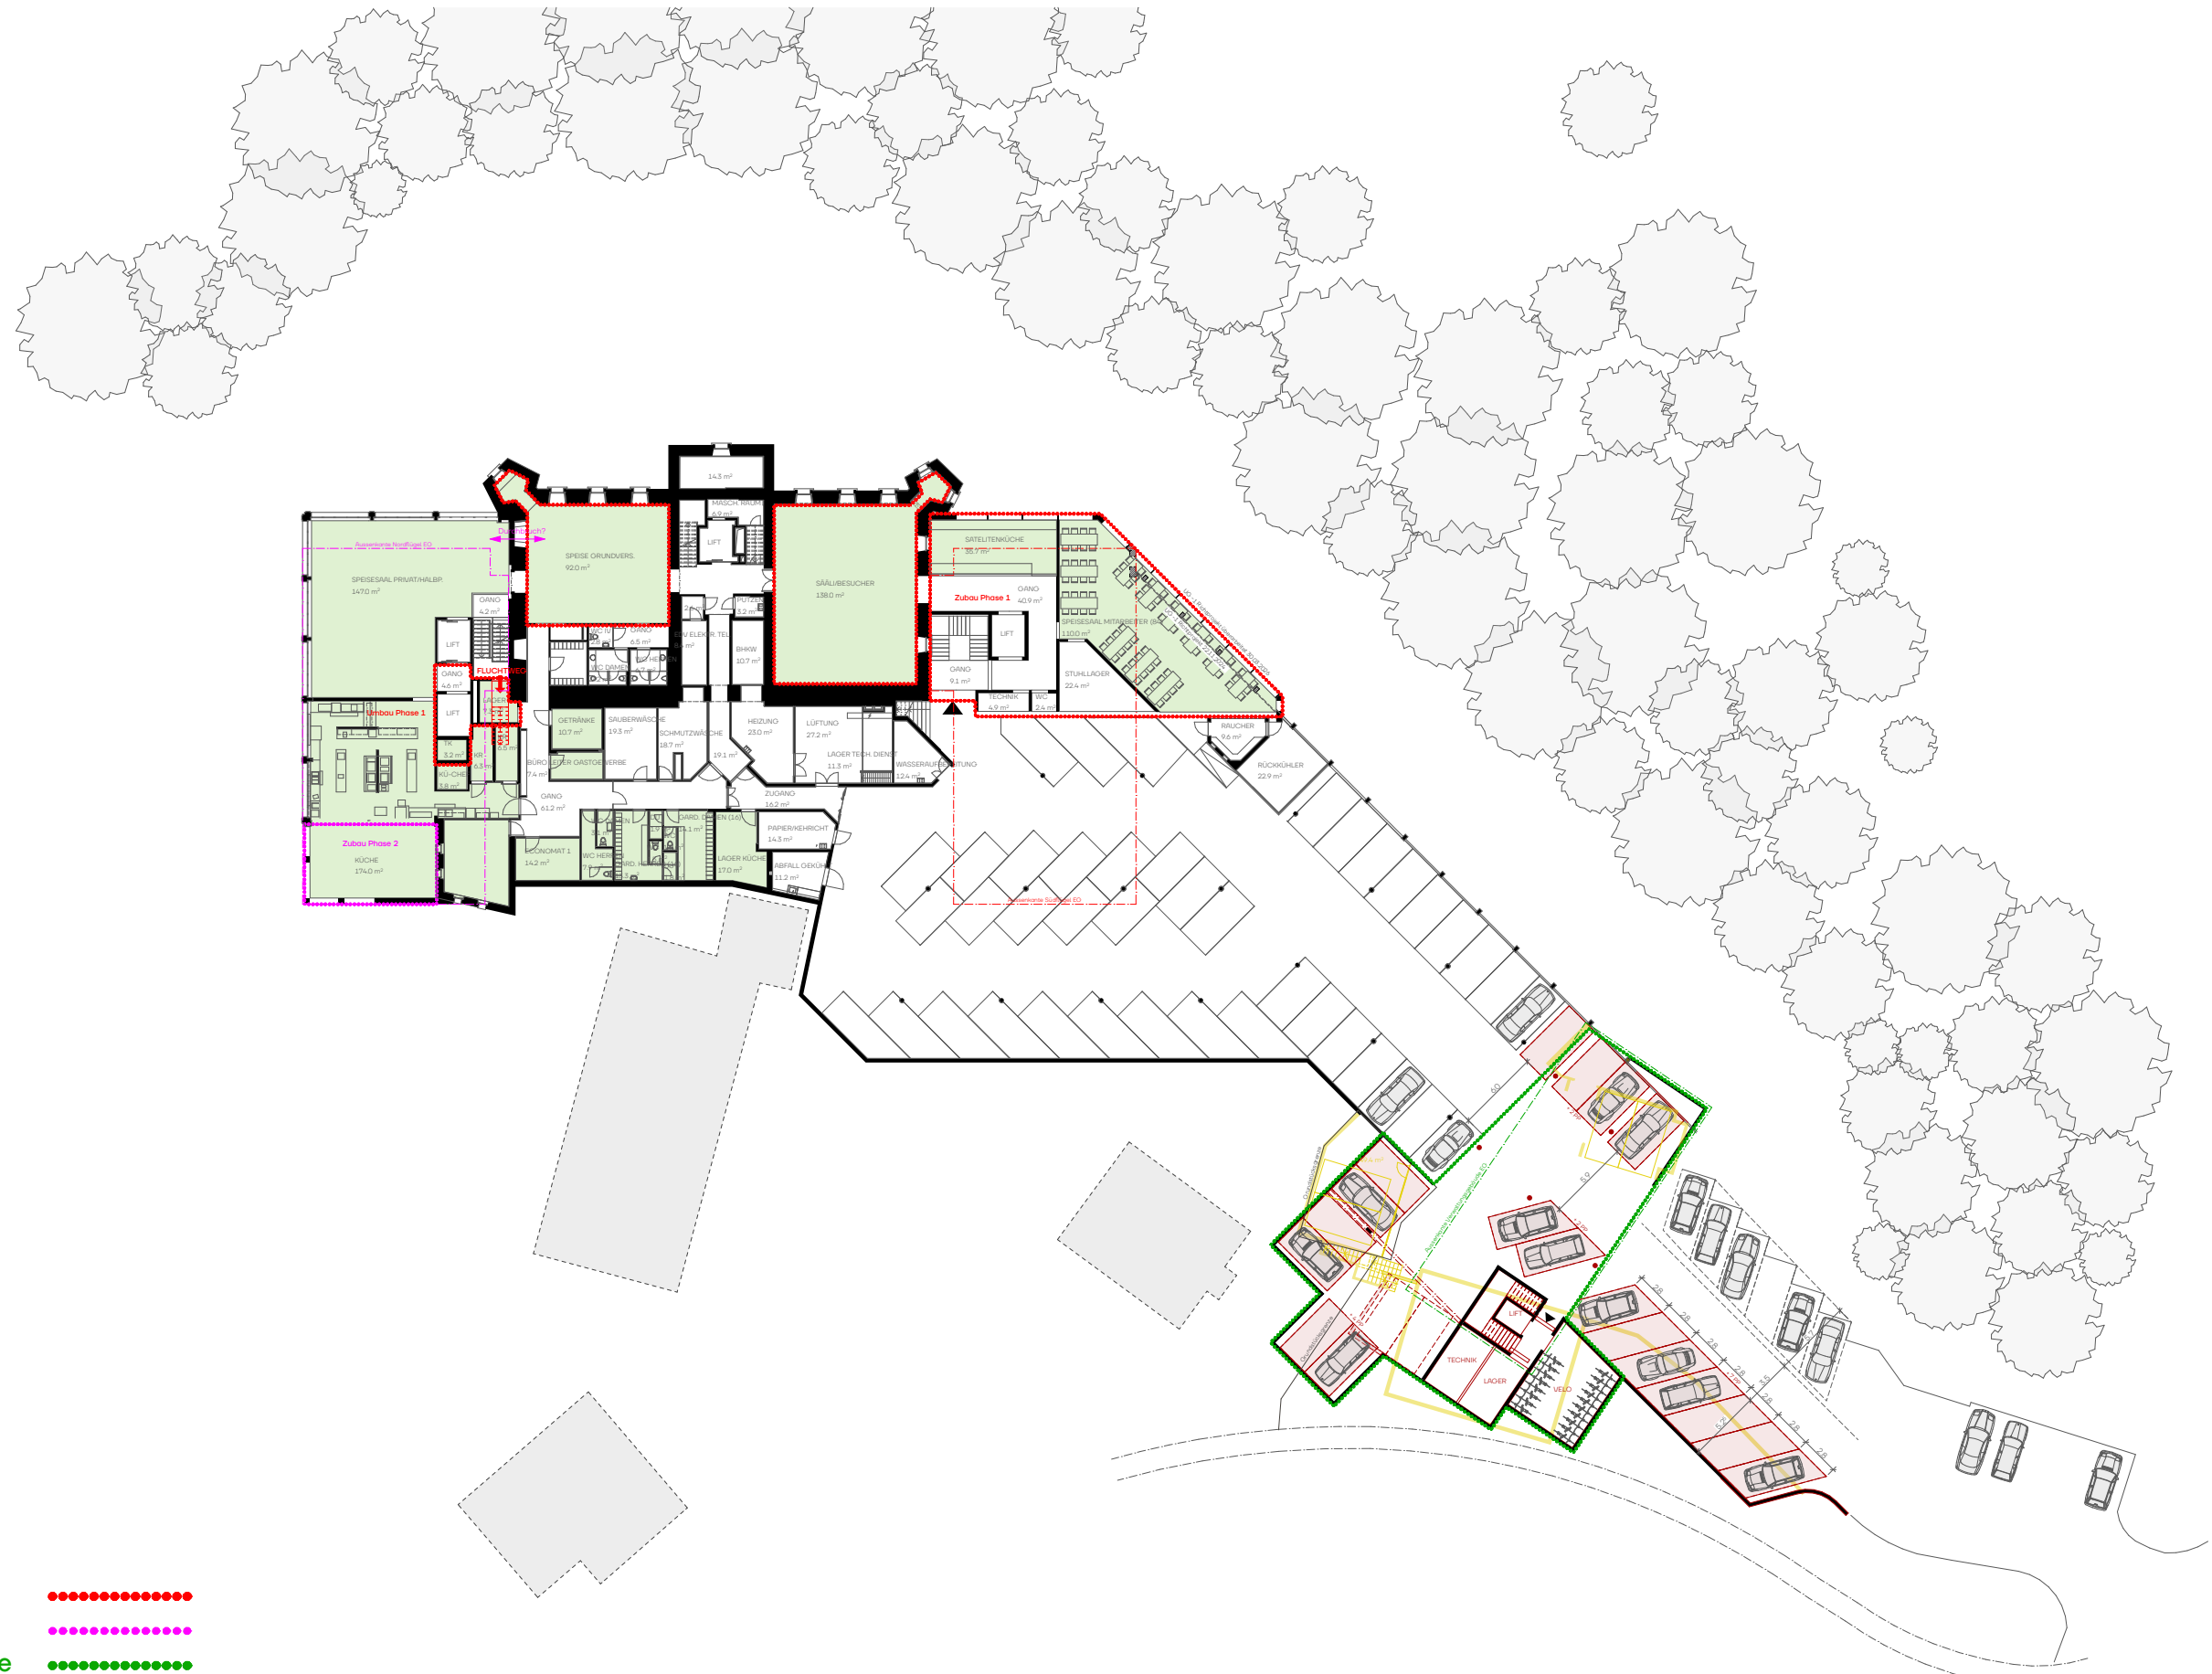

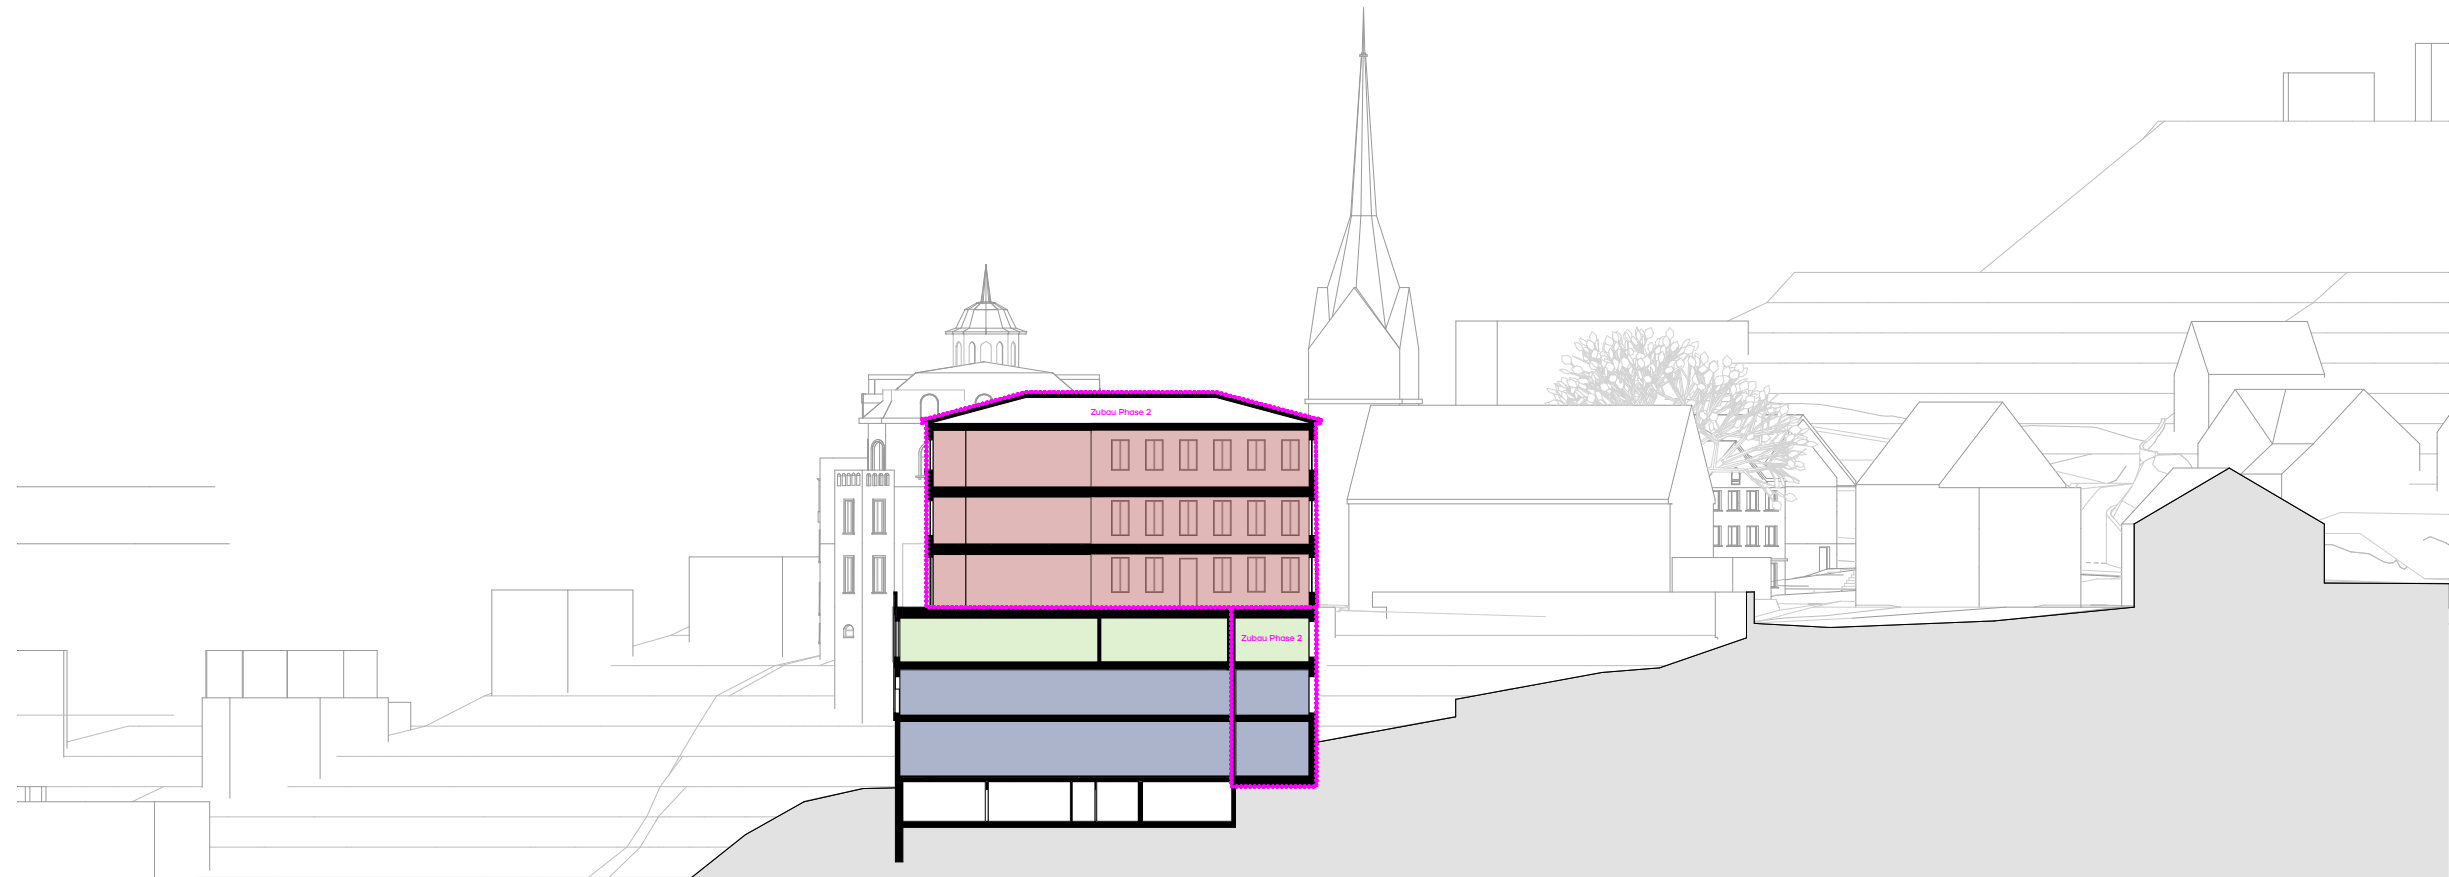


Längsschnitt Nordflügel

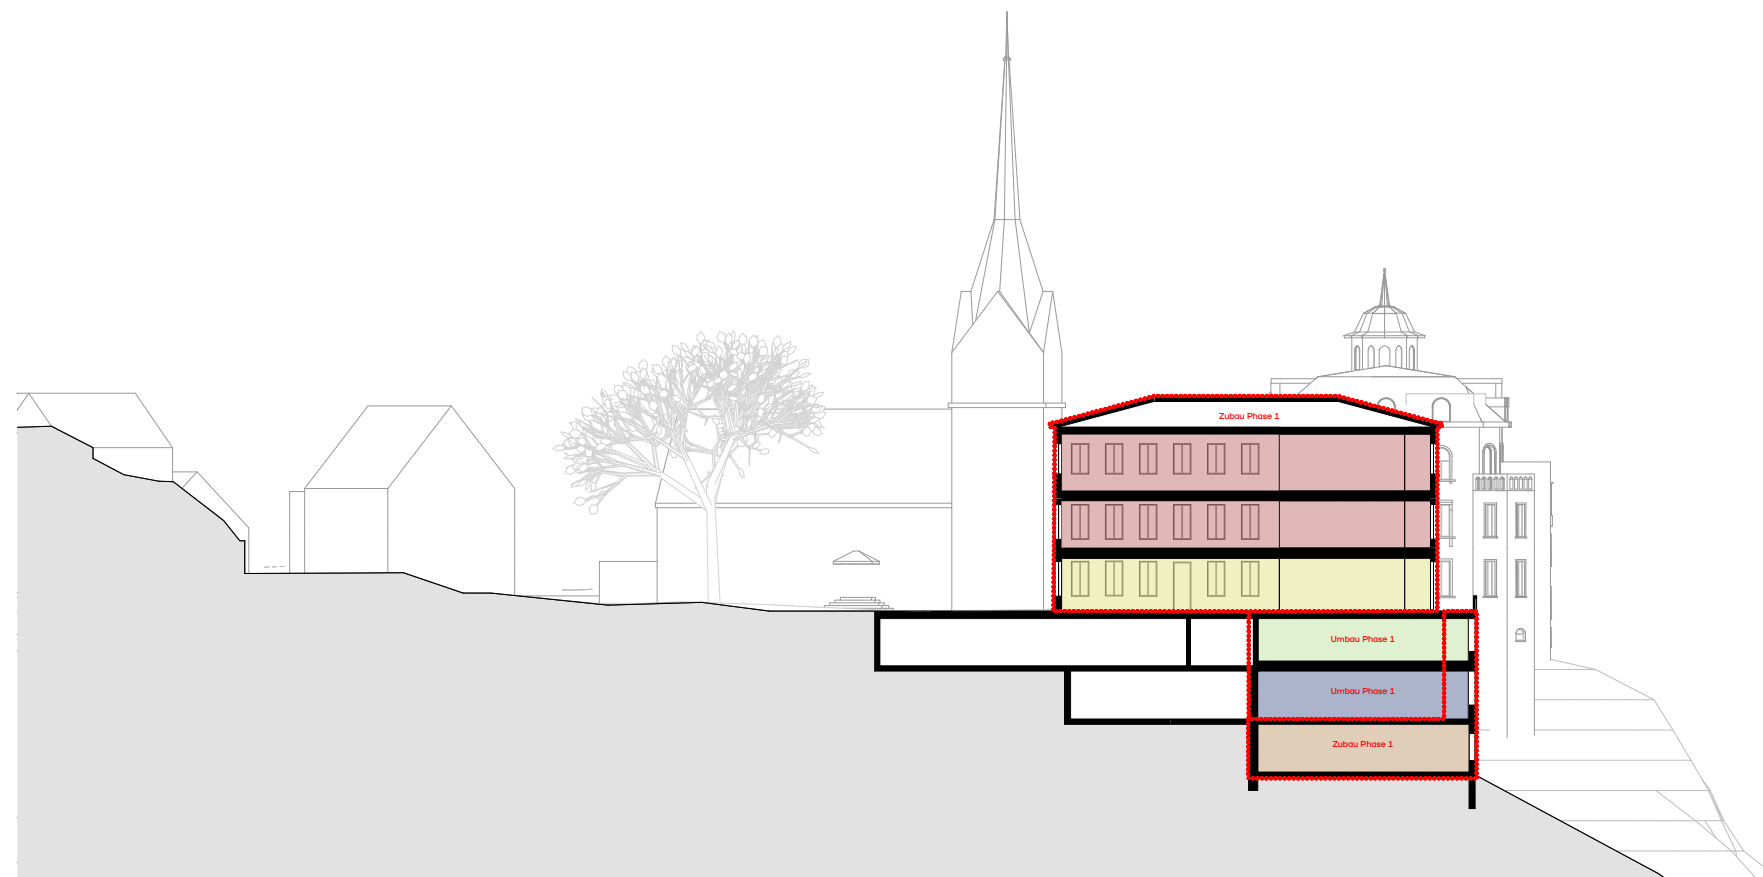


Längsschnitt Südflügel




Ansicht Ost

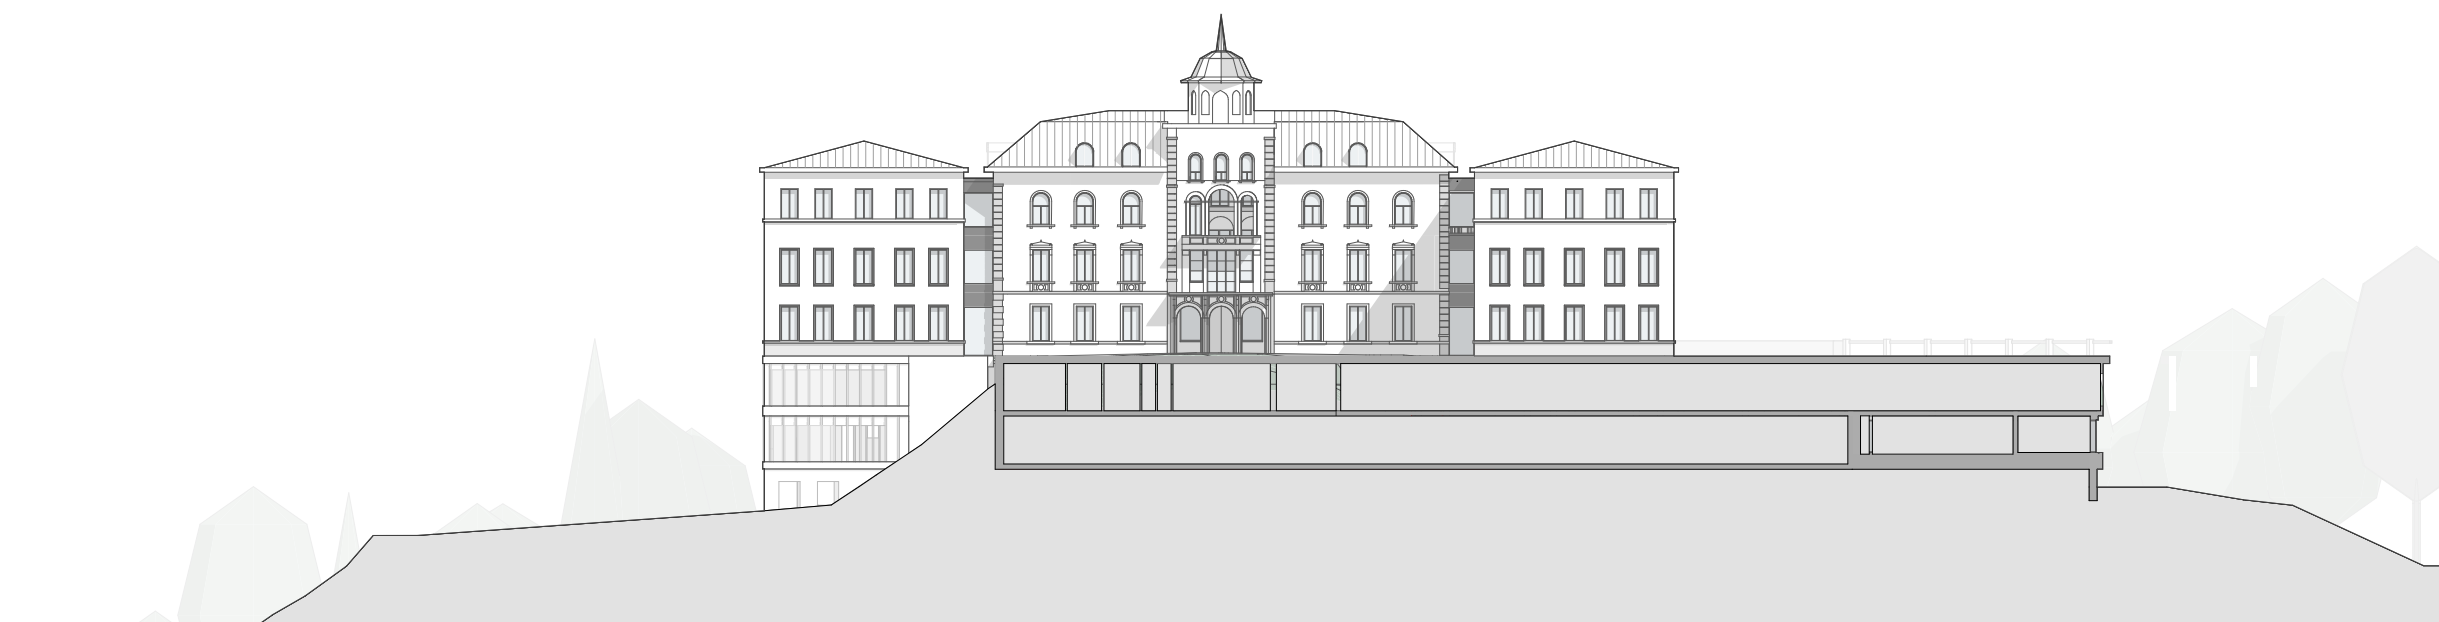


Ansicht West

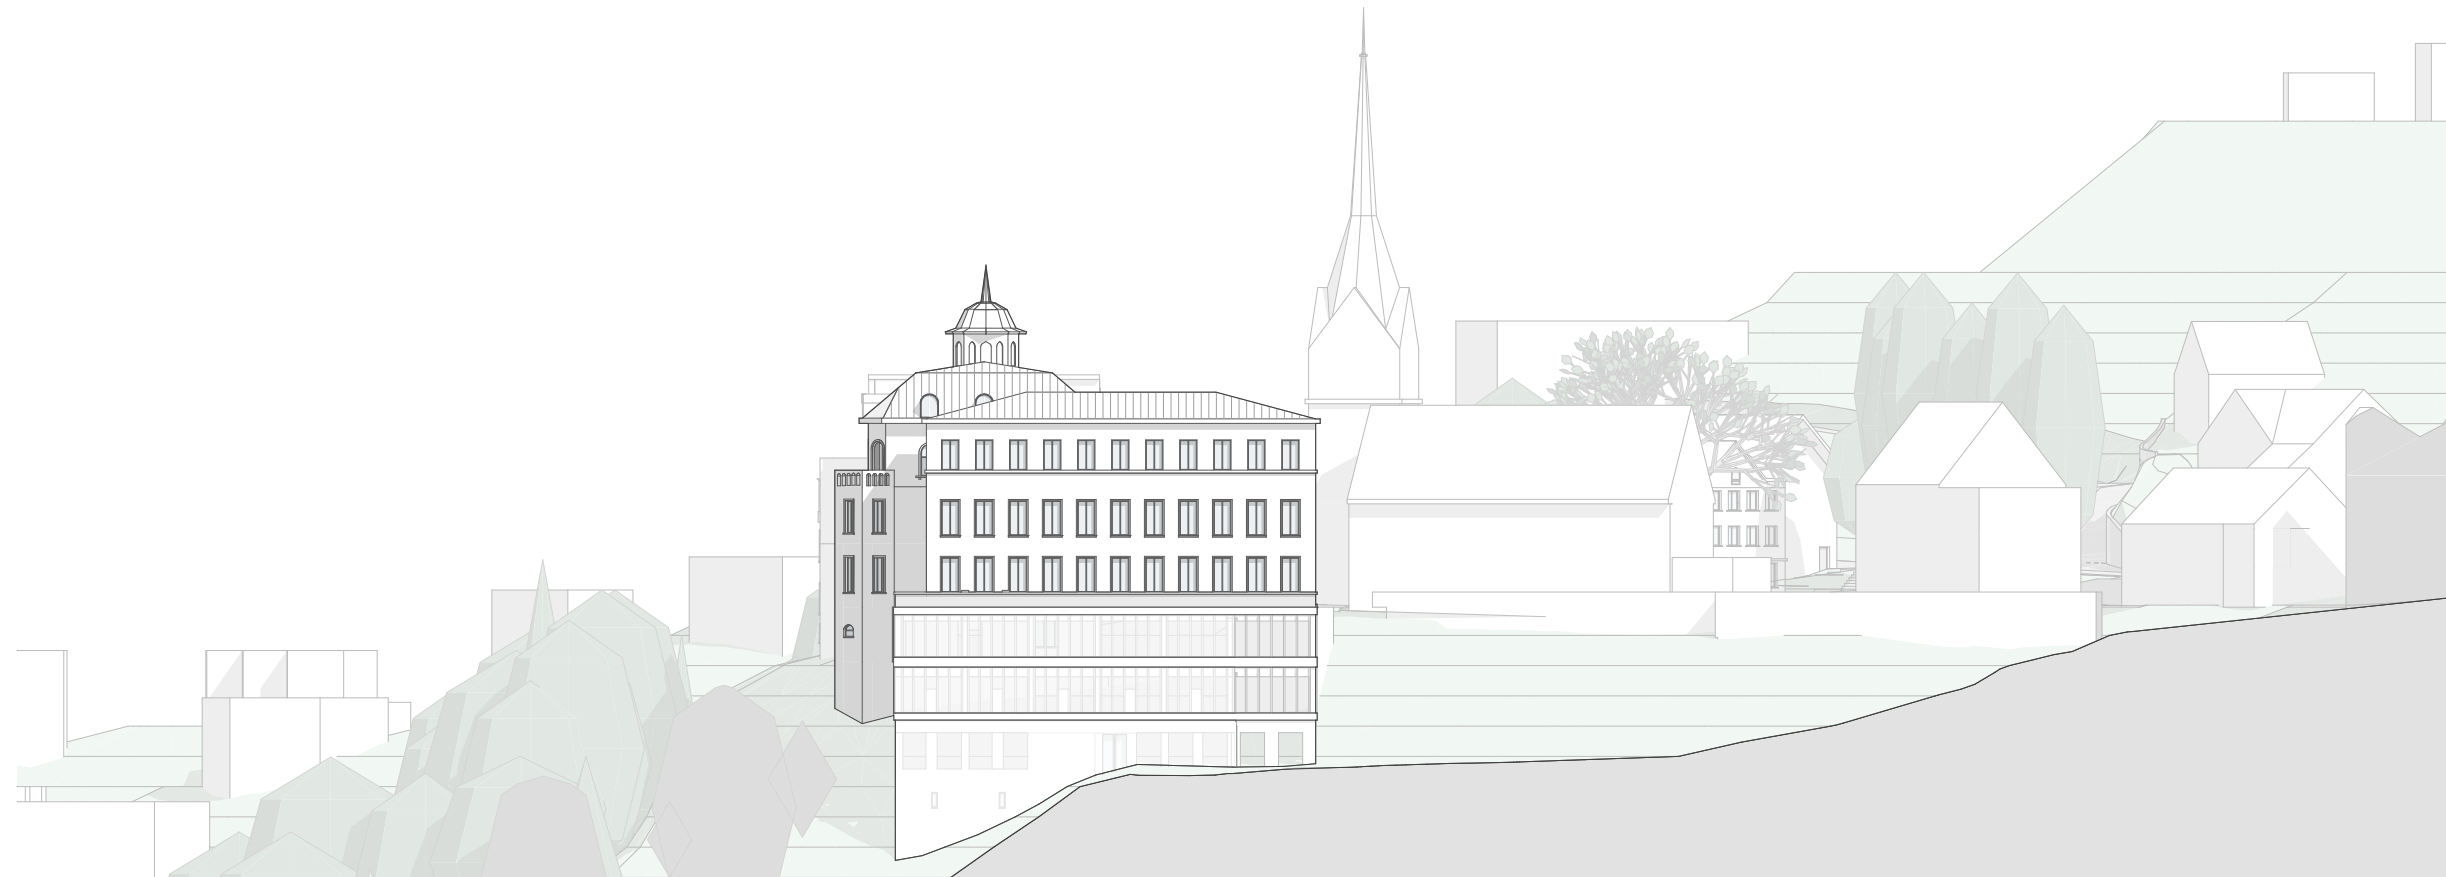

Ansicht Nord

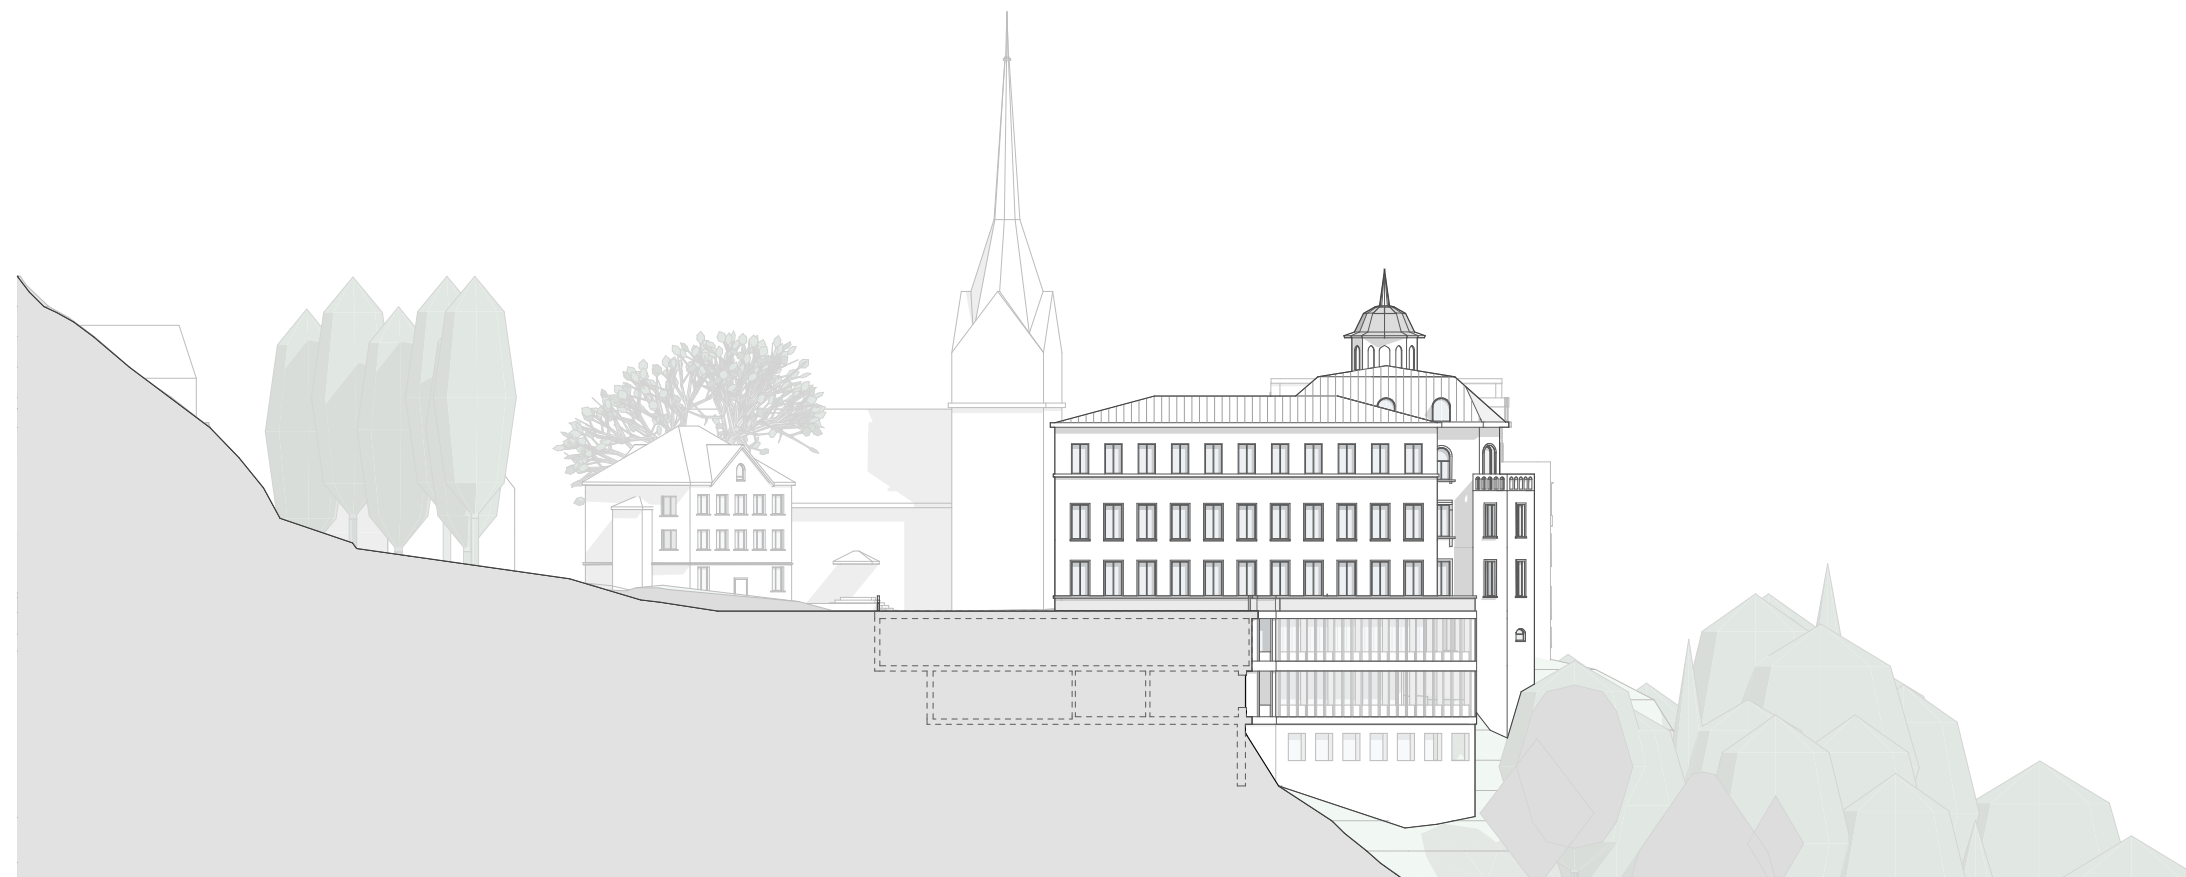

Ansicht Süd

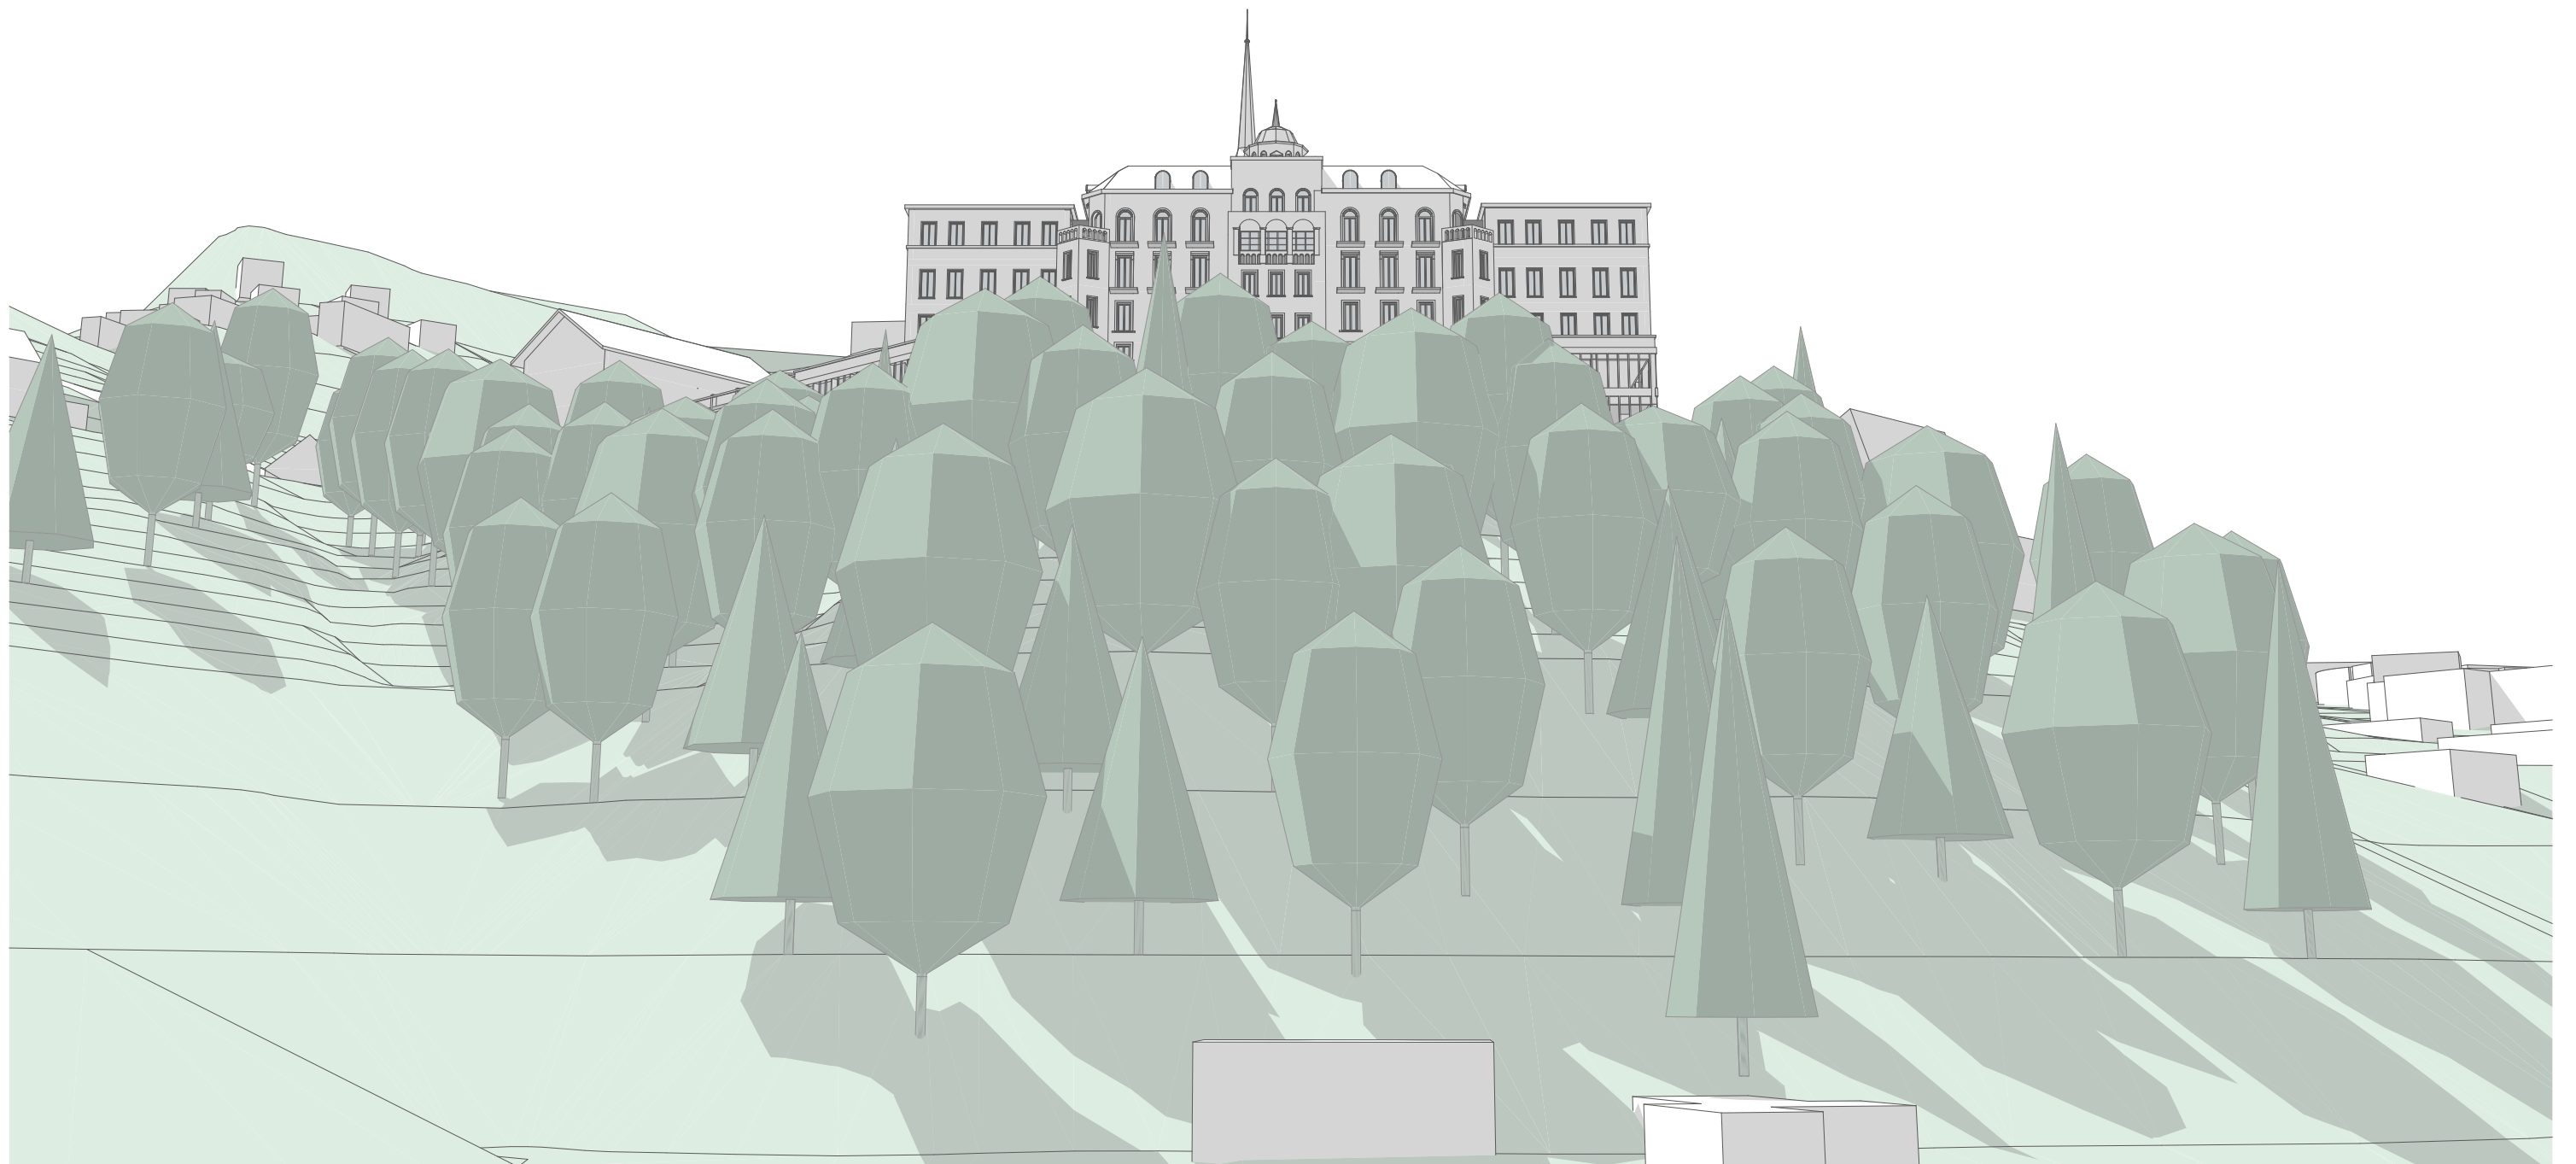



Materialkonzept

Aufgrund der darunterliegenden Bauten ist die Wahl der Bauweise aller Drei projizierten Baukörper A1, A2 und A3 aus heutiger Sicht noch unklar. Nach einer Prüfung der statischen Tragfähigkeit der Untergeschosse, wird sich herausstellen, ob die Seitenflügel in Anlehnung an den Hauptbau in Massivbauweise ausgeführt werden können, oder ob gegebenenfalls auf eine leichtere Konstruktionsweise zurückgegriffen werden muss.

Die Materialisierung der Fassaden beider Seitenflügel A1 und A2 sollen sich aber jedenfalls am Hauptgebäude orientieren. Dementsprechend soll die Gestaltung der Fassaden auf den Eindruck einer massiven Bauweise zurückschliessen. Es sind somit vorwiegend verputzte Oberflächen, Sichtmauerwerke oder massiv anmutende vorgehängte Fassadenelemente in Betracht zu ziehen.

Der projizierte Verwaltungsbau A3 ist anders beziehungsweise etwas freier zu betrachten. Grundsätzlich sollte sich der Ausdruck der Fassade von Ensemble der Rheinburg-Klinik differenzieren und sich dessen Signifikanz unterordnen. Dabei ist eine Holzfassade in Anlehnung an die regionaltypische Architektur denkbar. Eine definitive Festlegung ist aber erst nach genauerer Prüfung im Rahmen eines Vorprojekts möglich.

