


Amtliche Vermessung Gde

Belagserneuerung Vorplatz

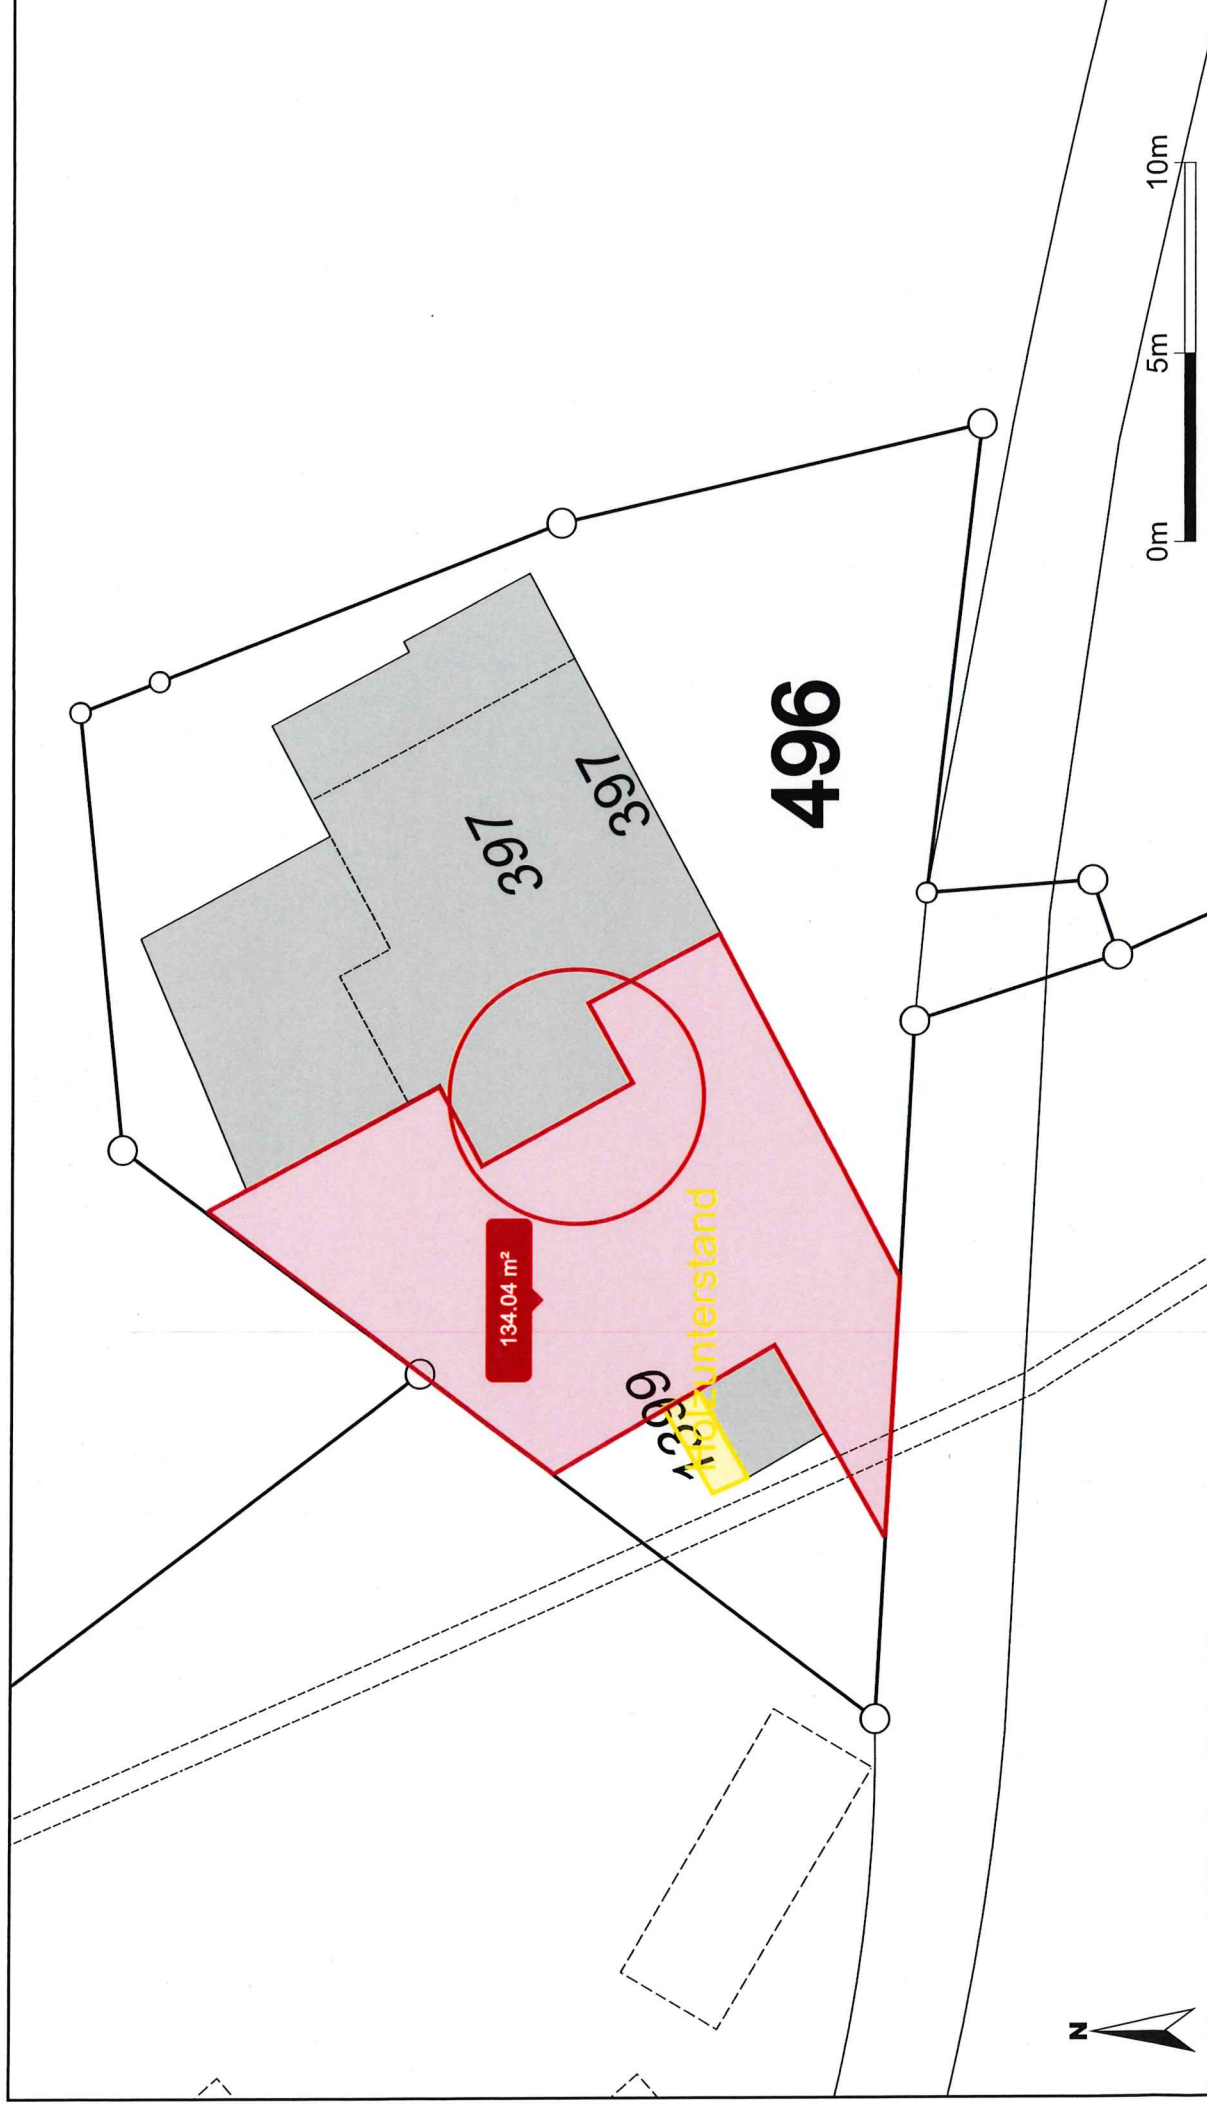

Maßstab 1:200

Zentrumskoordinaten: 2'764'401, 1'256'643

Für die Richtigkeit und Aktualität der Daten wird keine Garantie übernommen.

Es gelten die Nutzungsbedingungen des Geoportals.

26.03.2026

Quelle: Amtliche Vermessung