
# Situation

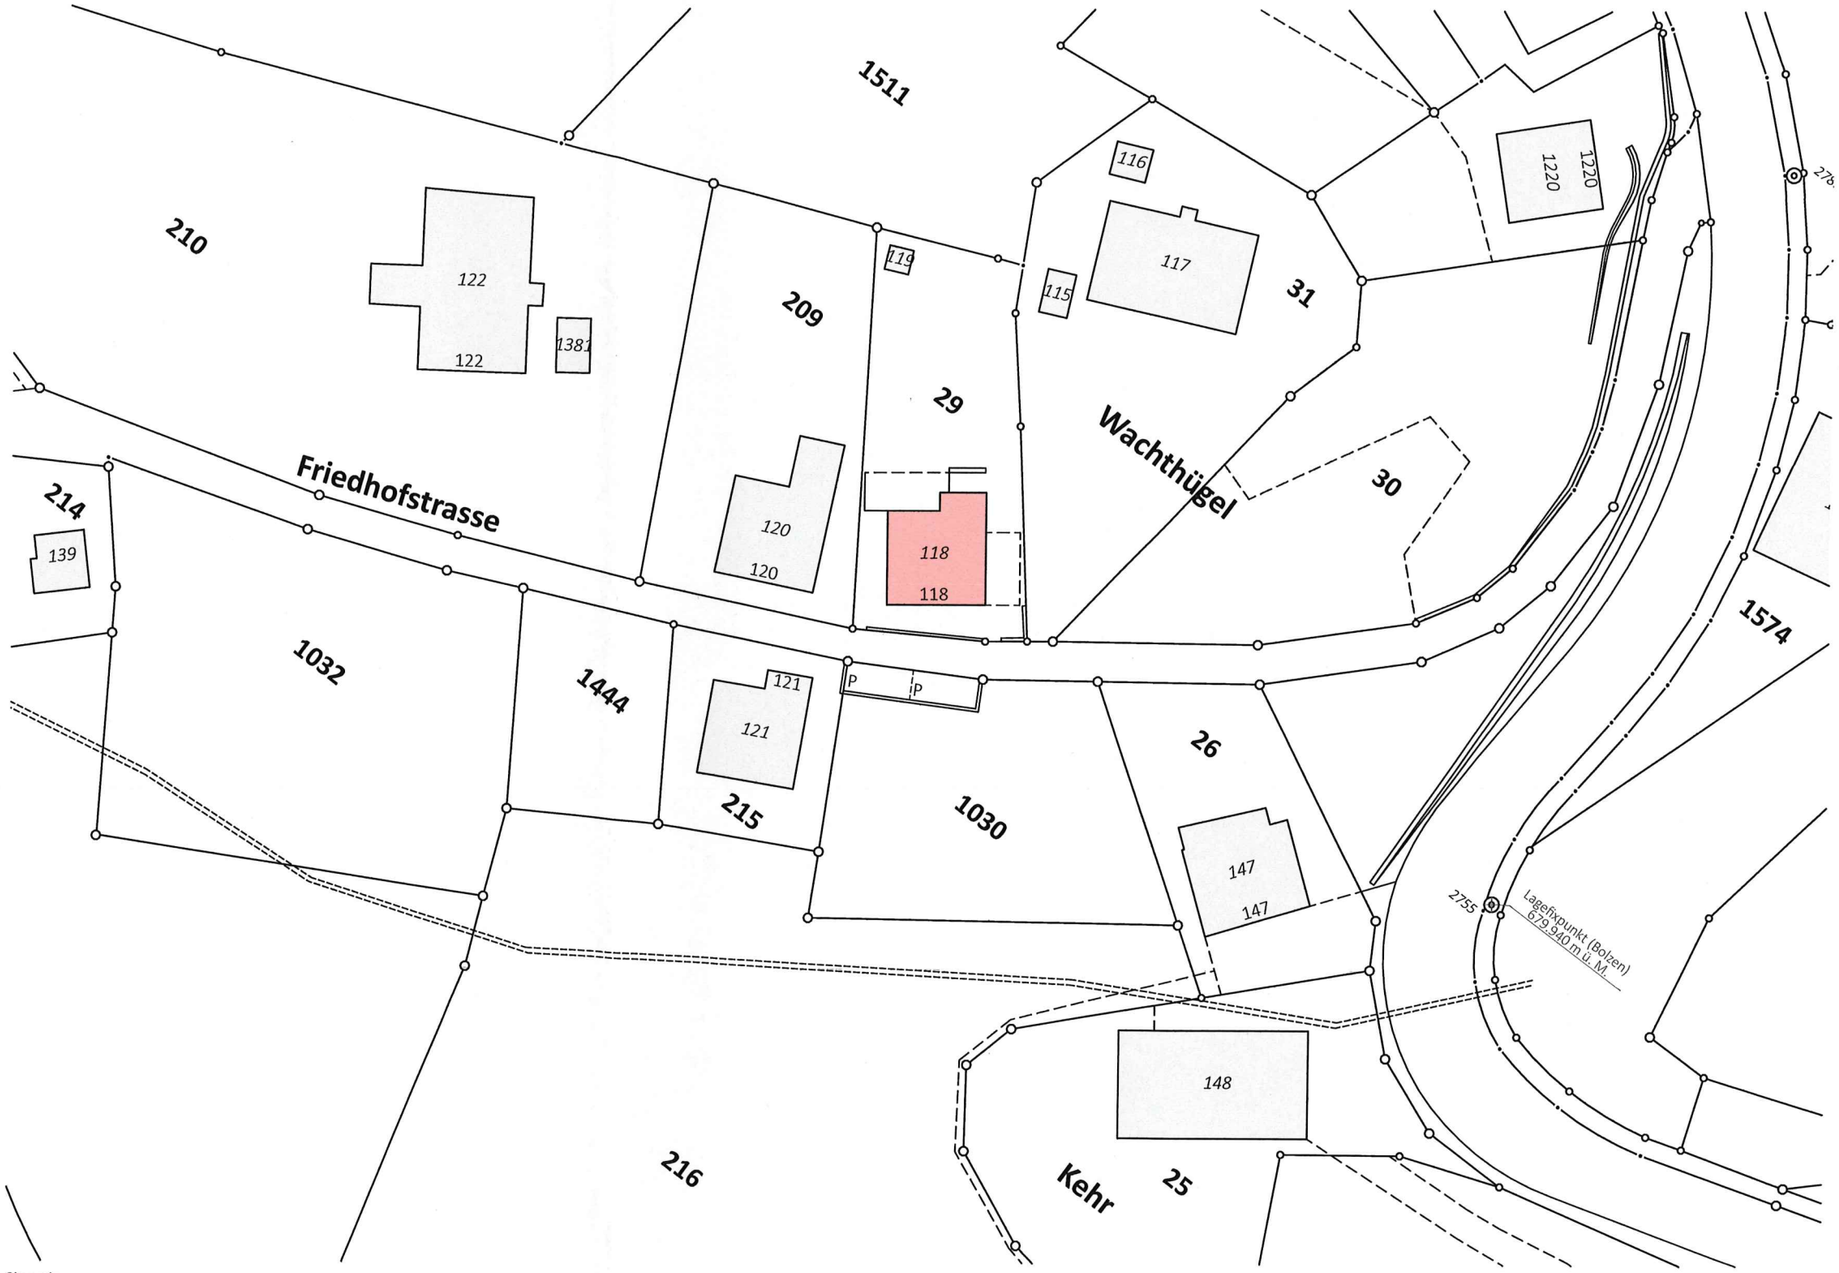


Situation

1:500

WALZENHAUSEN, 25.10.2026

| | | | | | | | | |
|---|---|---|---|---|---|---|---|---|
| Wister Architekten | BAUVORHABEN: **EFH Wachthügel** | PLANTITEL: **Situation** | PLANNUMMER: 33.1 | BAUHERR: Elisabeth Segmüller & Benjamin Müller Friedhofstrasse 118, 9428 Walzenhausen | Parzelle/ Koten (Meereshöhe): **Parzelle: 29/1030** ± 0.00 = 701.60 m.ü.M 9428 Walzenhausen | PROJEKTNUMMER: 26_WMW | PLANUNGSPHASE: Bauprojekt | GEZEICHNET: sawü siwü |
| | | | | | | MASSSTAB: 1:500 | PLANGRÖSSE: A3 quer | AUSGABE: 16.09.26 |

PLANVERFASSER / ARCHITEKTUR: Wister GmbH, Burgstrasse 12, 9000 St.Gallen, www.wister.ch